




Variante 1 normal 300 SP

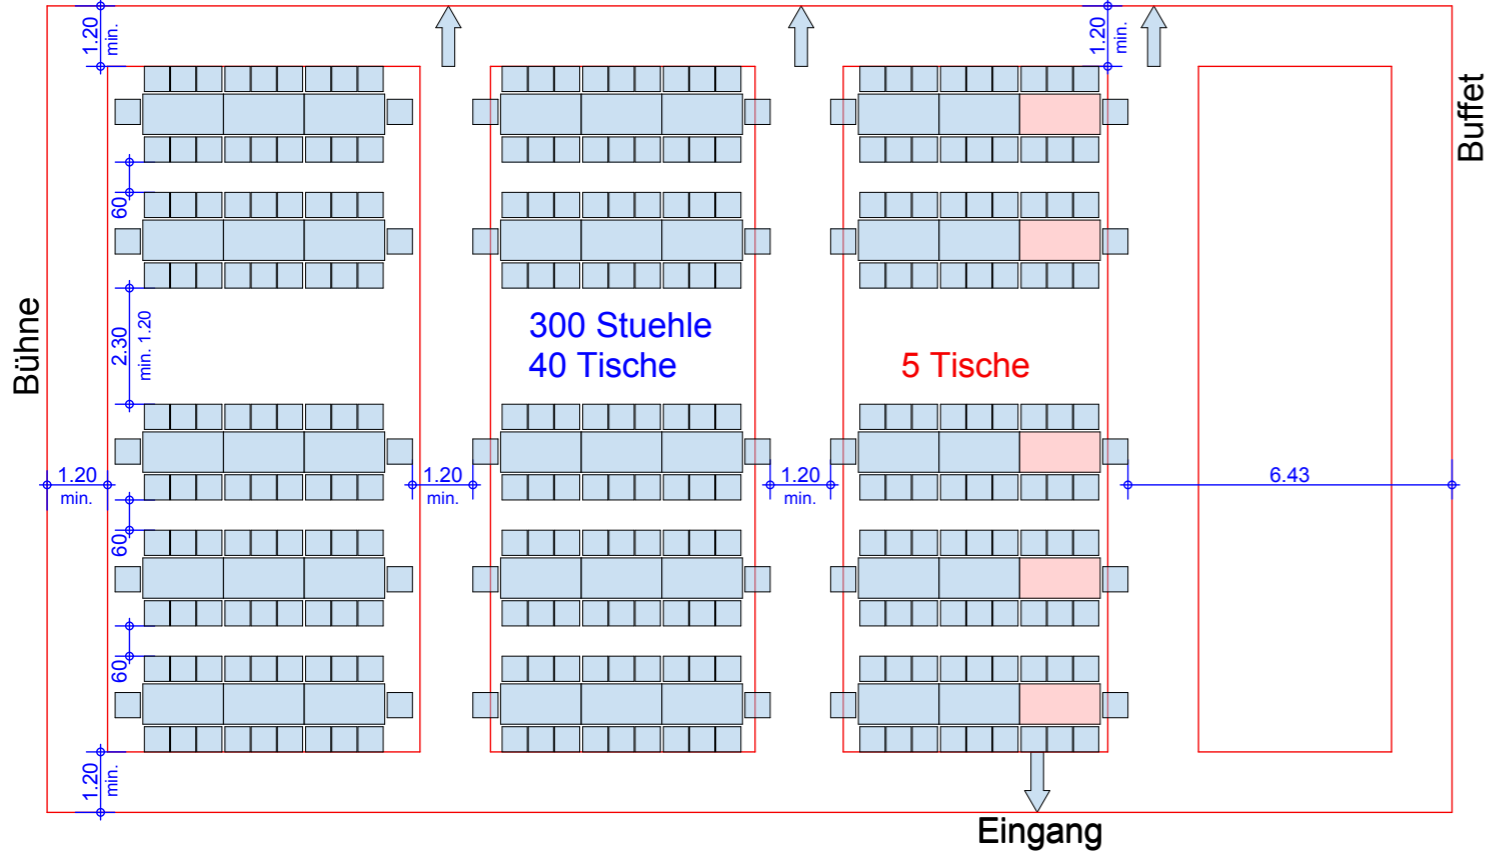


Variante 2 normal 300 SP

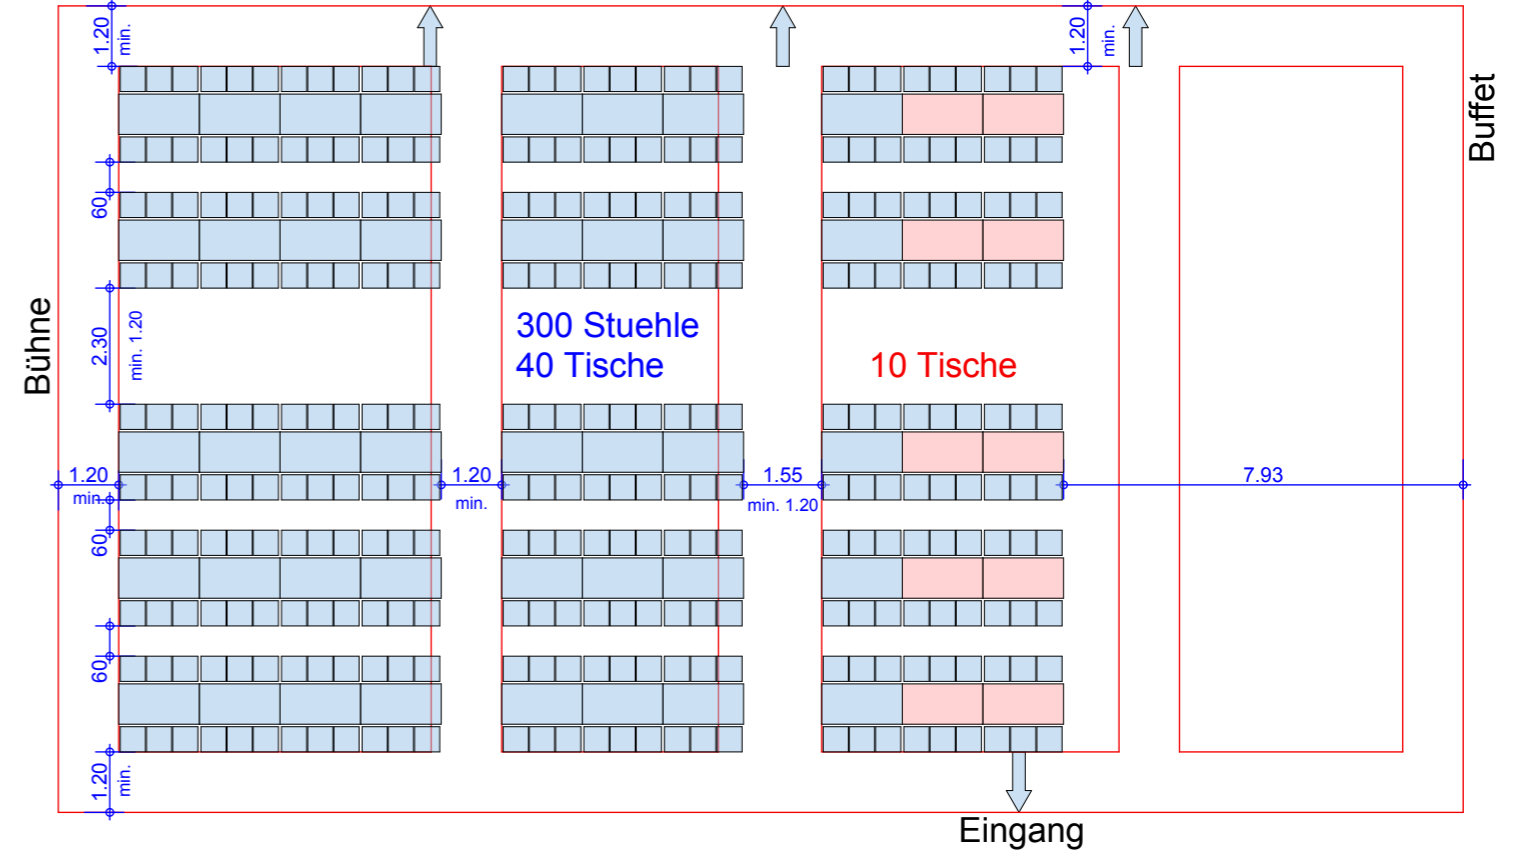

Variante 1 max. 370 SP

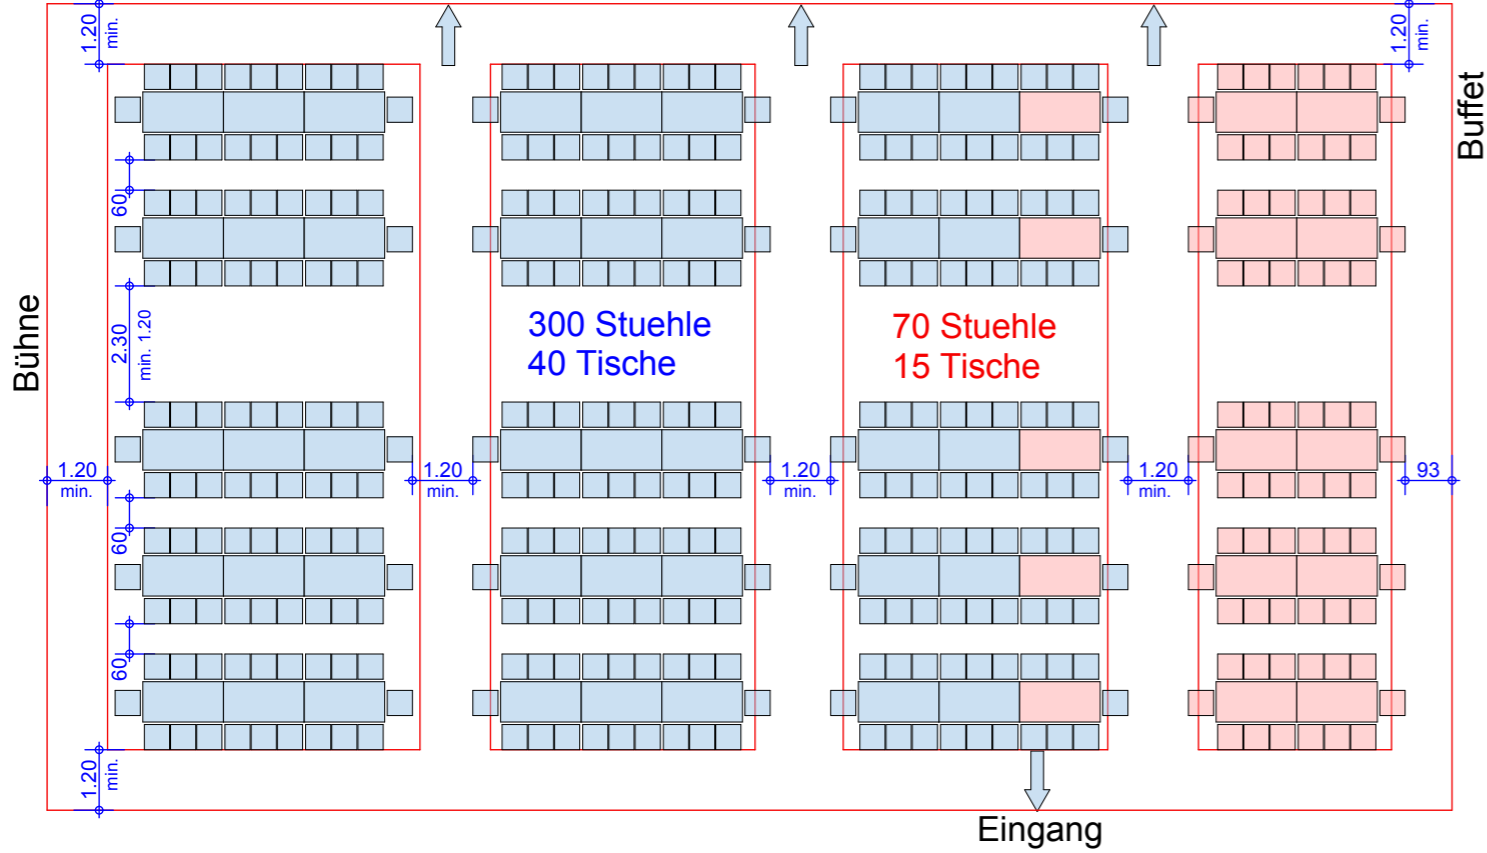

Variante 2 max. 390 SP

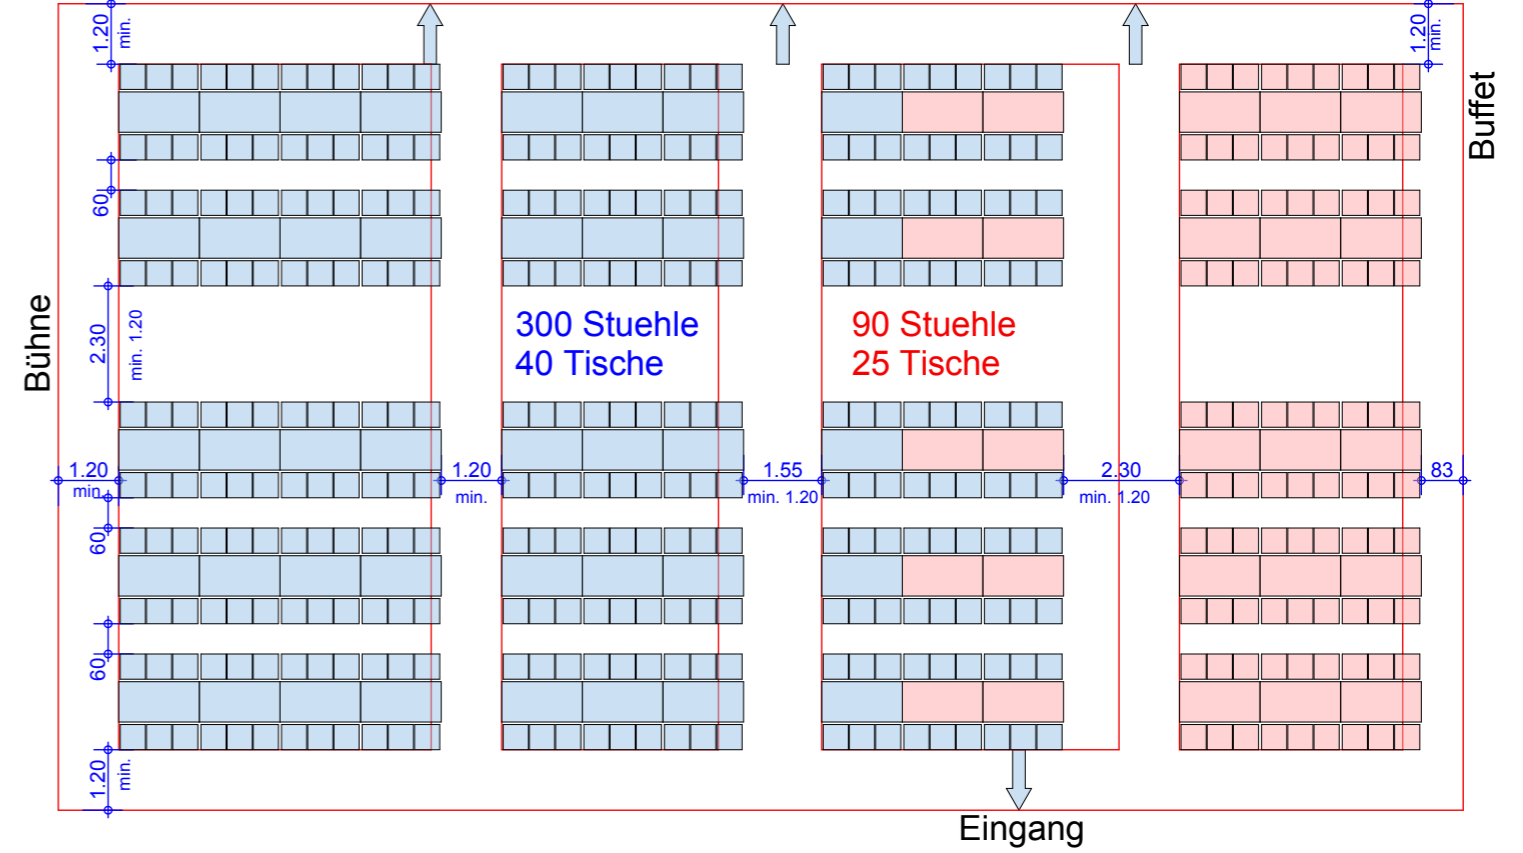

Turnhallenerweiterung Schulanlage Oberdorf, Kallnach

Werkplan:
**Bestuhlungsplan /
 Sicherheitsabstände**

GEZEICHNET
MK

MASSTAB
1:150

ERSTELLDATUM:
20.06.2011

DRUCK DATUM
20.06.2011

DATUM REVIDIERT

stetler schneider partner ag
 für architektur und raumplanung
 dipl. architekten/planer ETH SA 152478
 für architektur und raumplanung
 für architektur und raumplanung
 für architektur und raumplanung