

2.5

**Überbauungsordnung "Kiesgrube Challnechwald"
mit Zonenplanänderung und Anpassung Kantonsstrasse**

Rodungsgesuch

Ersatzaufforstung Aspiwäldli

Situation 1:2000

Exemplar für die Auflage

Auftraggeber: **HURNI** Hurni Kies- und Betonwerk AG
 Grubenweg 9 2572 Sutz
 Tel. 032 397 00 30 Fax: 032 397 00 40
 www.hurniag.ch

Projekt: B1390 Kiesgrube Challnechwald Format: 30/63 Phase: Auflage Plan No.: **B1390.20 - 2**

Rev.	Datum	Beschreibung	Erstellt	Geprüft	Freigabe
-	9.5.2016		cg		
A					
B					
C					
D					
E					

plot: 11.05.2016 file: 205 au ea aspiwald.dwg


CYCAD Pit & Quarry Consulting
 Cycad AG Langmauerweg 12 CH-3011 Bern
 Fon +41 31 318 7744 Fax +41 31 318 7741
 www.cycad.ch

Genehmigungsinhalte

Ersatzaufforstung Aspiwäldli (16'200 m²)

Flächenbilanz Ersatzaufforstung Aspiwäldli

Parzelle	Grundeigentümer	Aufforstung [m ²]
114	Burgergemeinde Kallnach	2600
770	Burgergemeinde Kallnach	13'600
Total		16'200

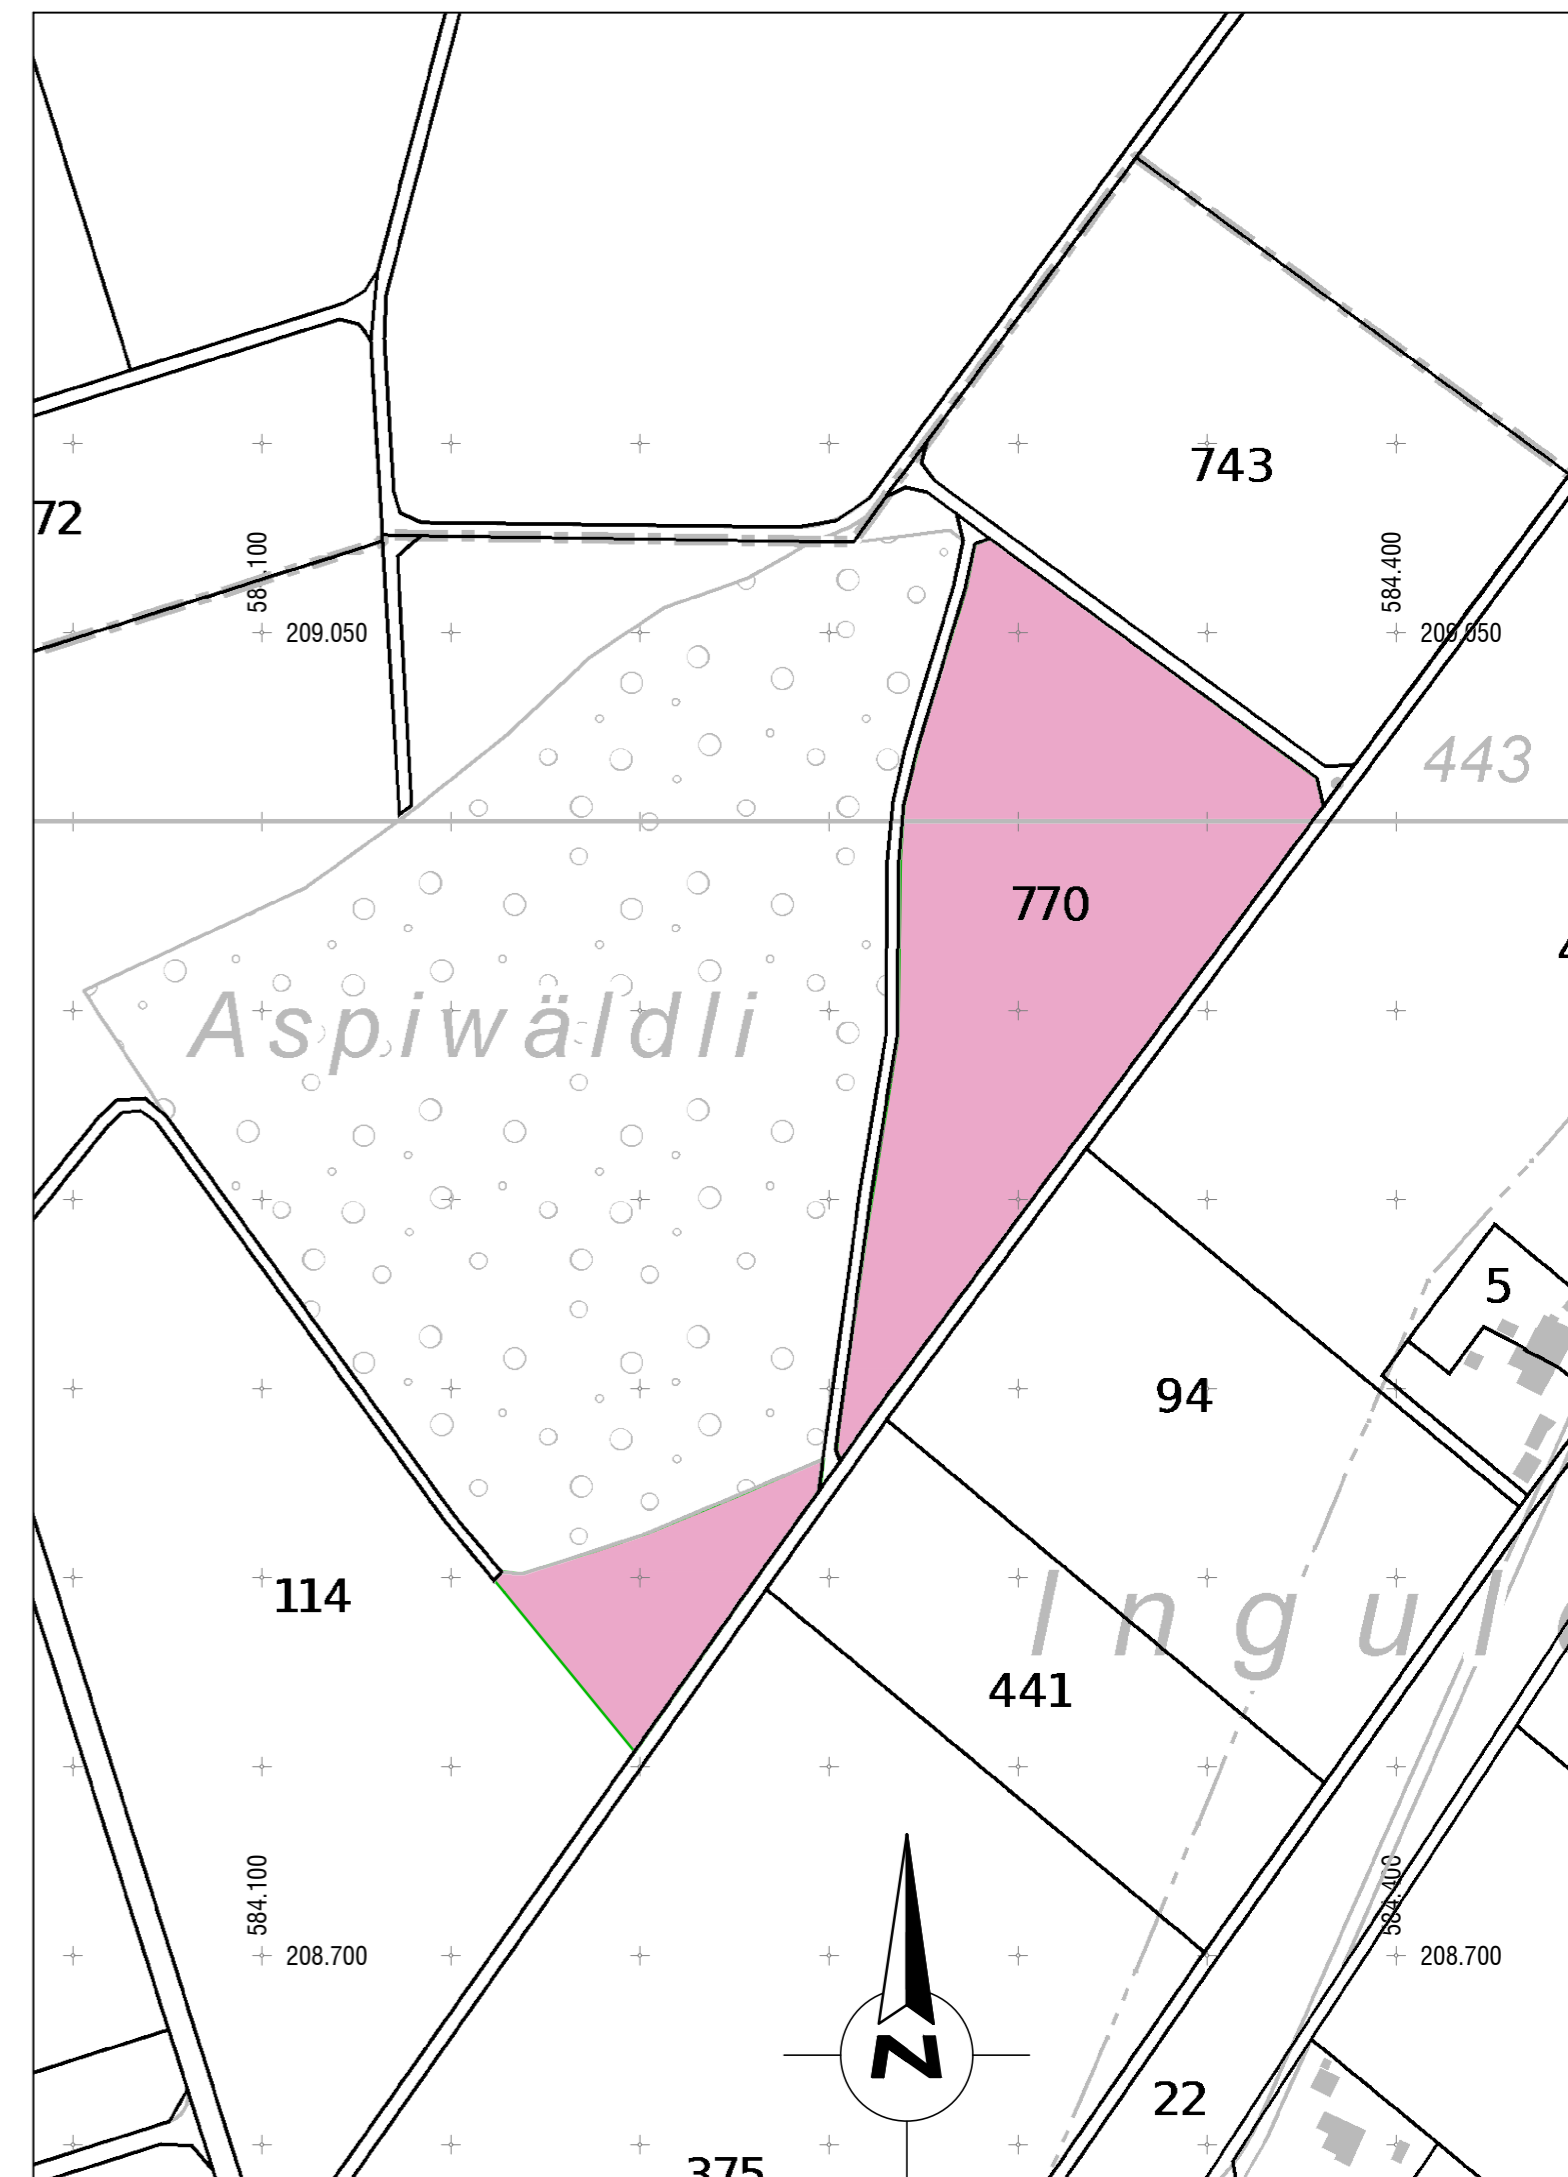

Quellen:
 - Übersichtsplan UP5: Amt für Geoinformation Kanton Bern