




QPE-E
1:50

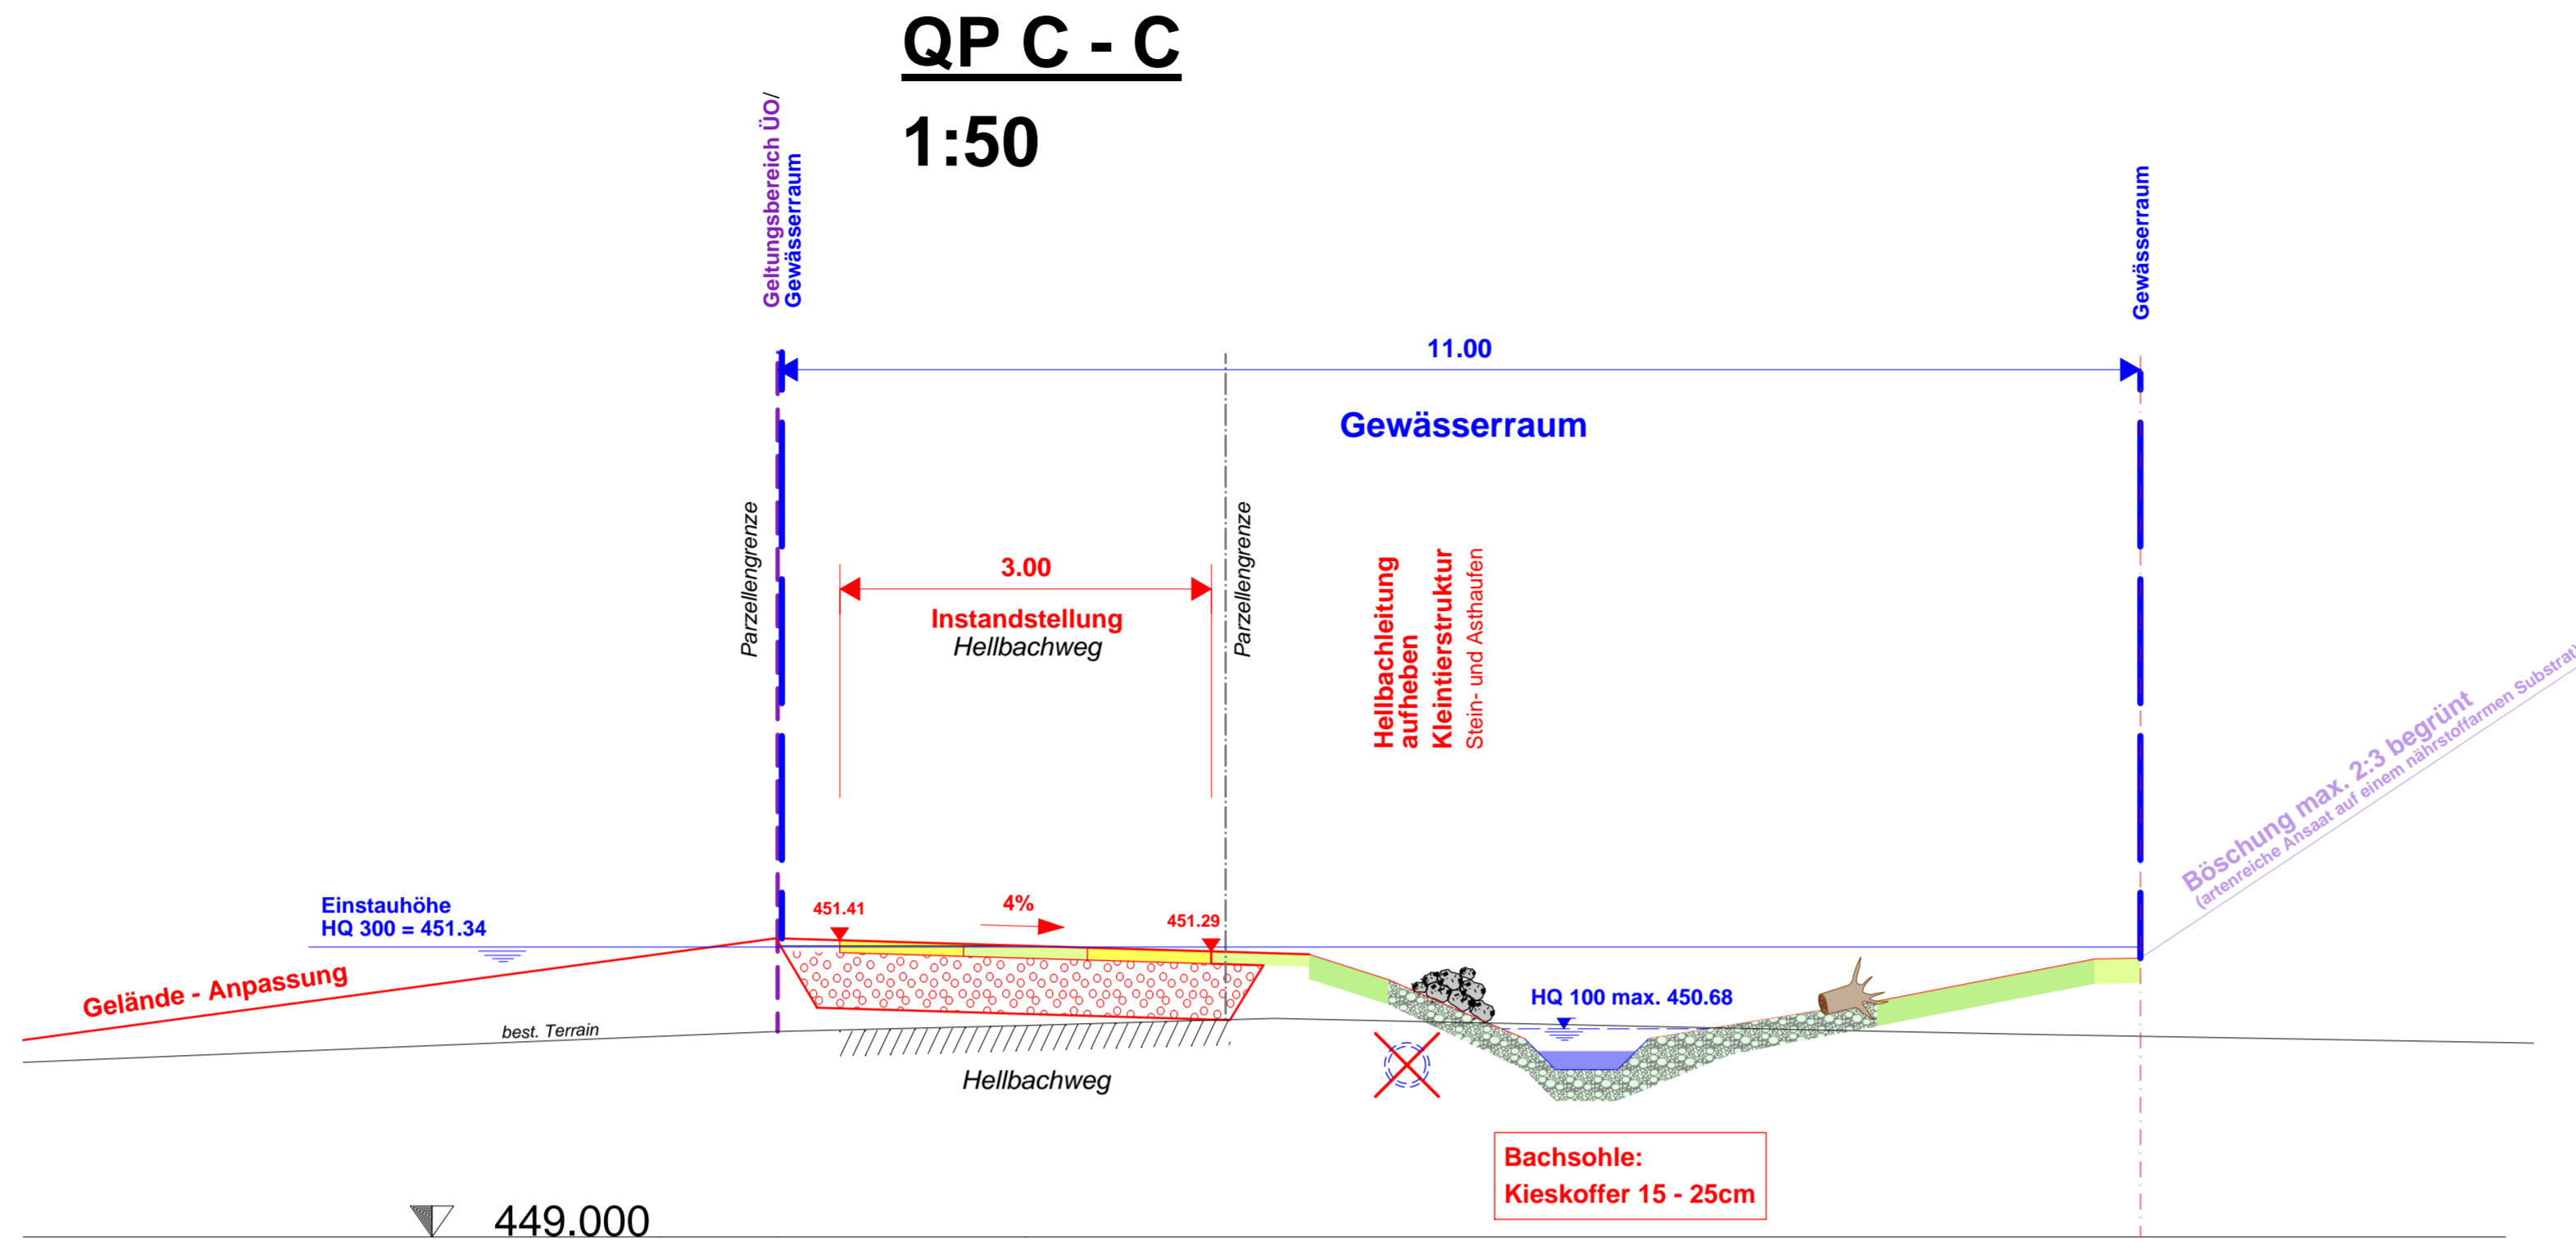


QP C - C
1:50

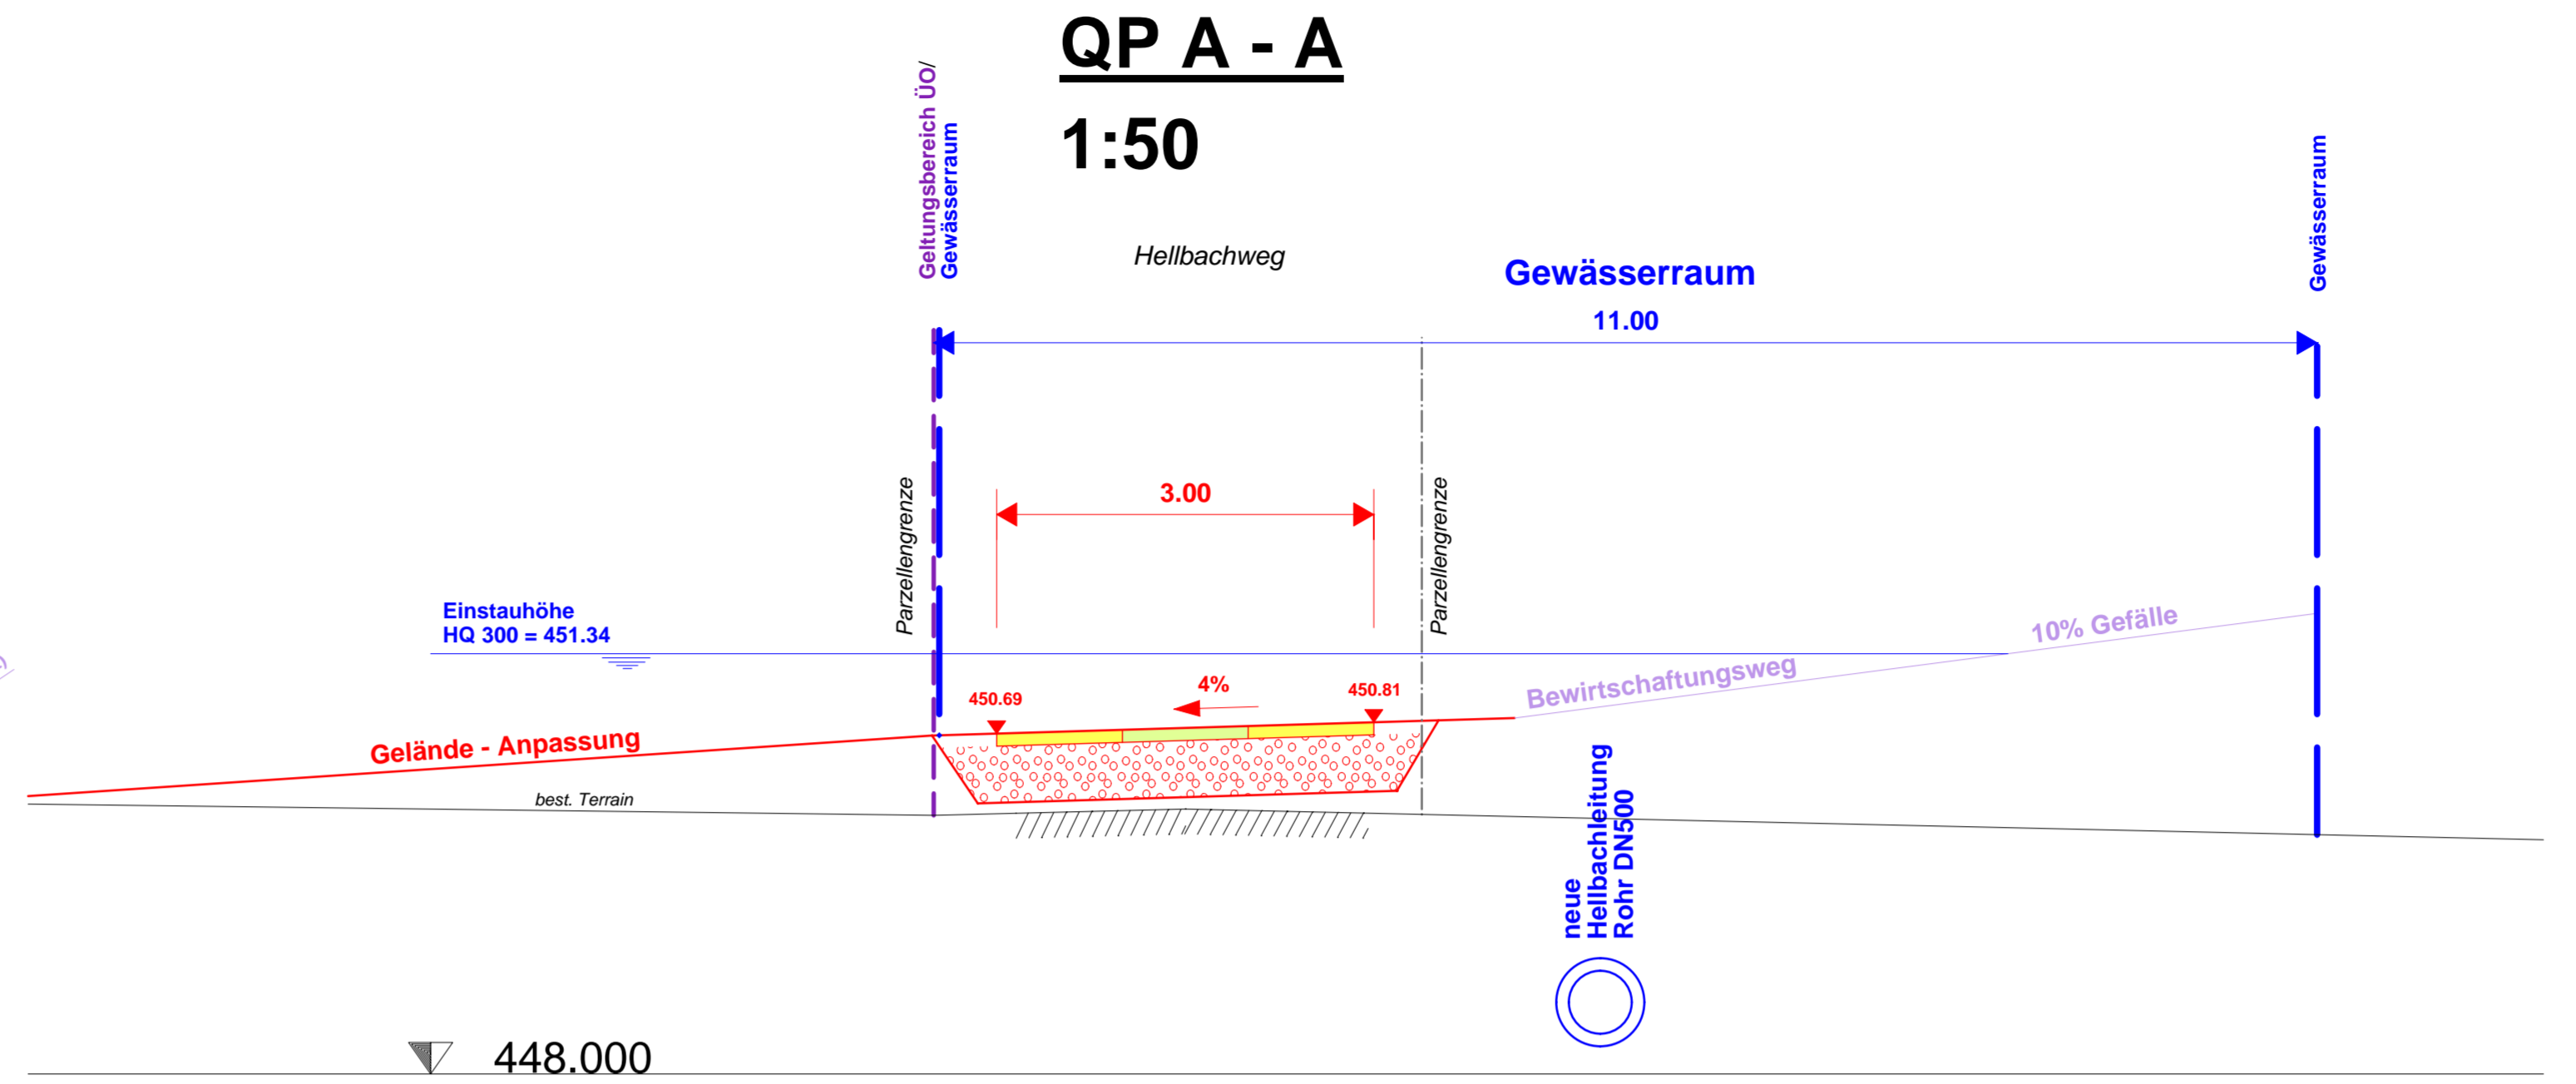

QP A - A
1:50

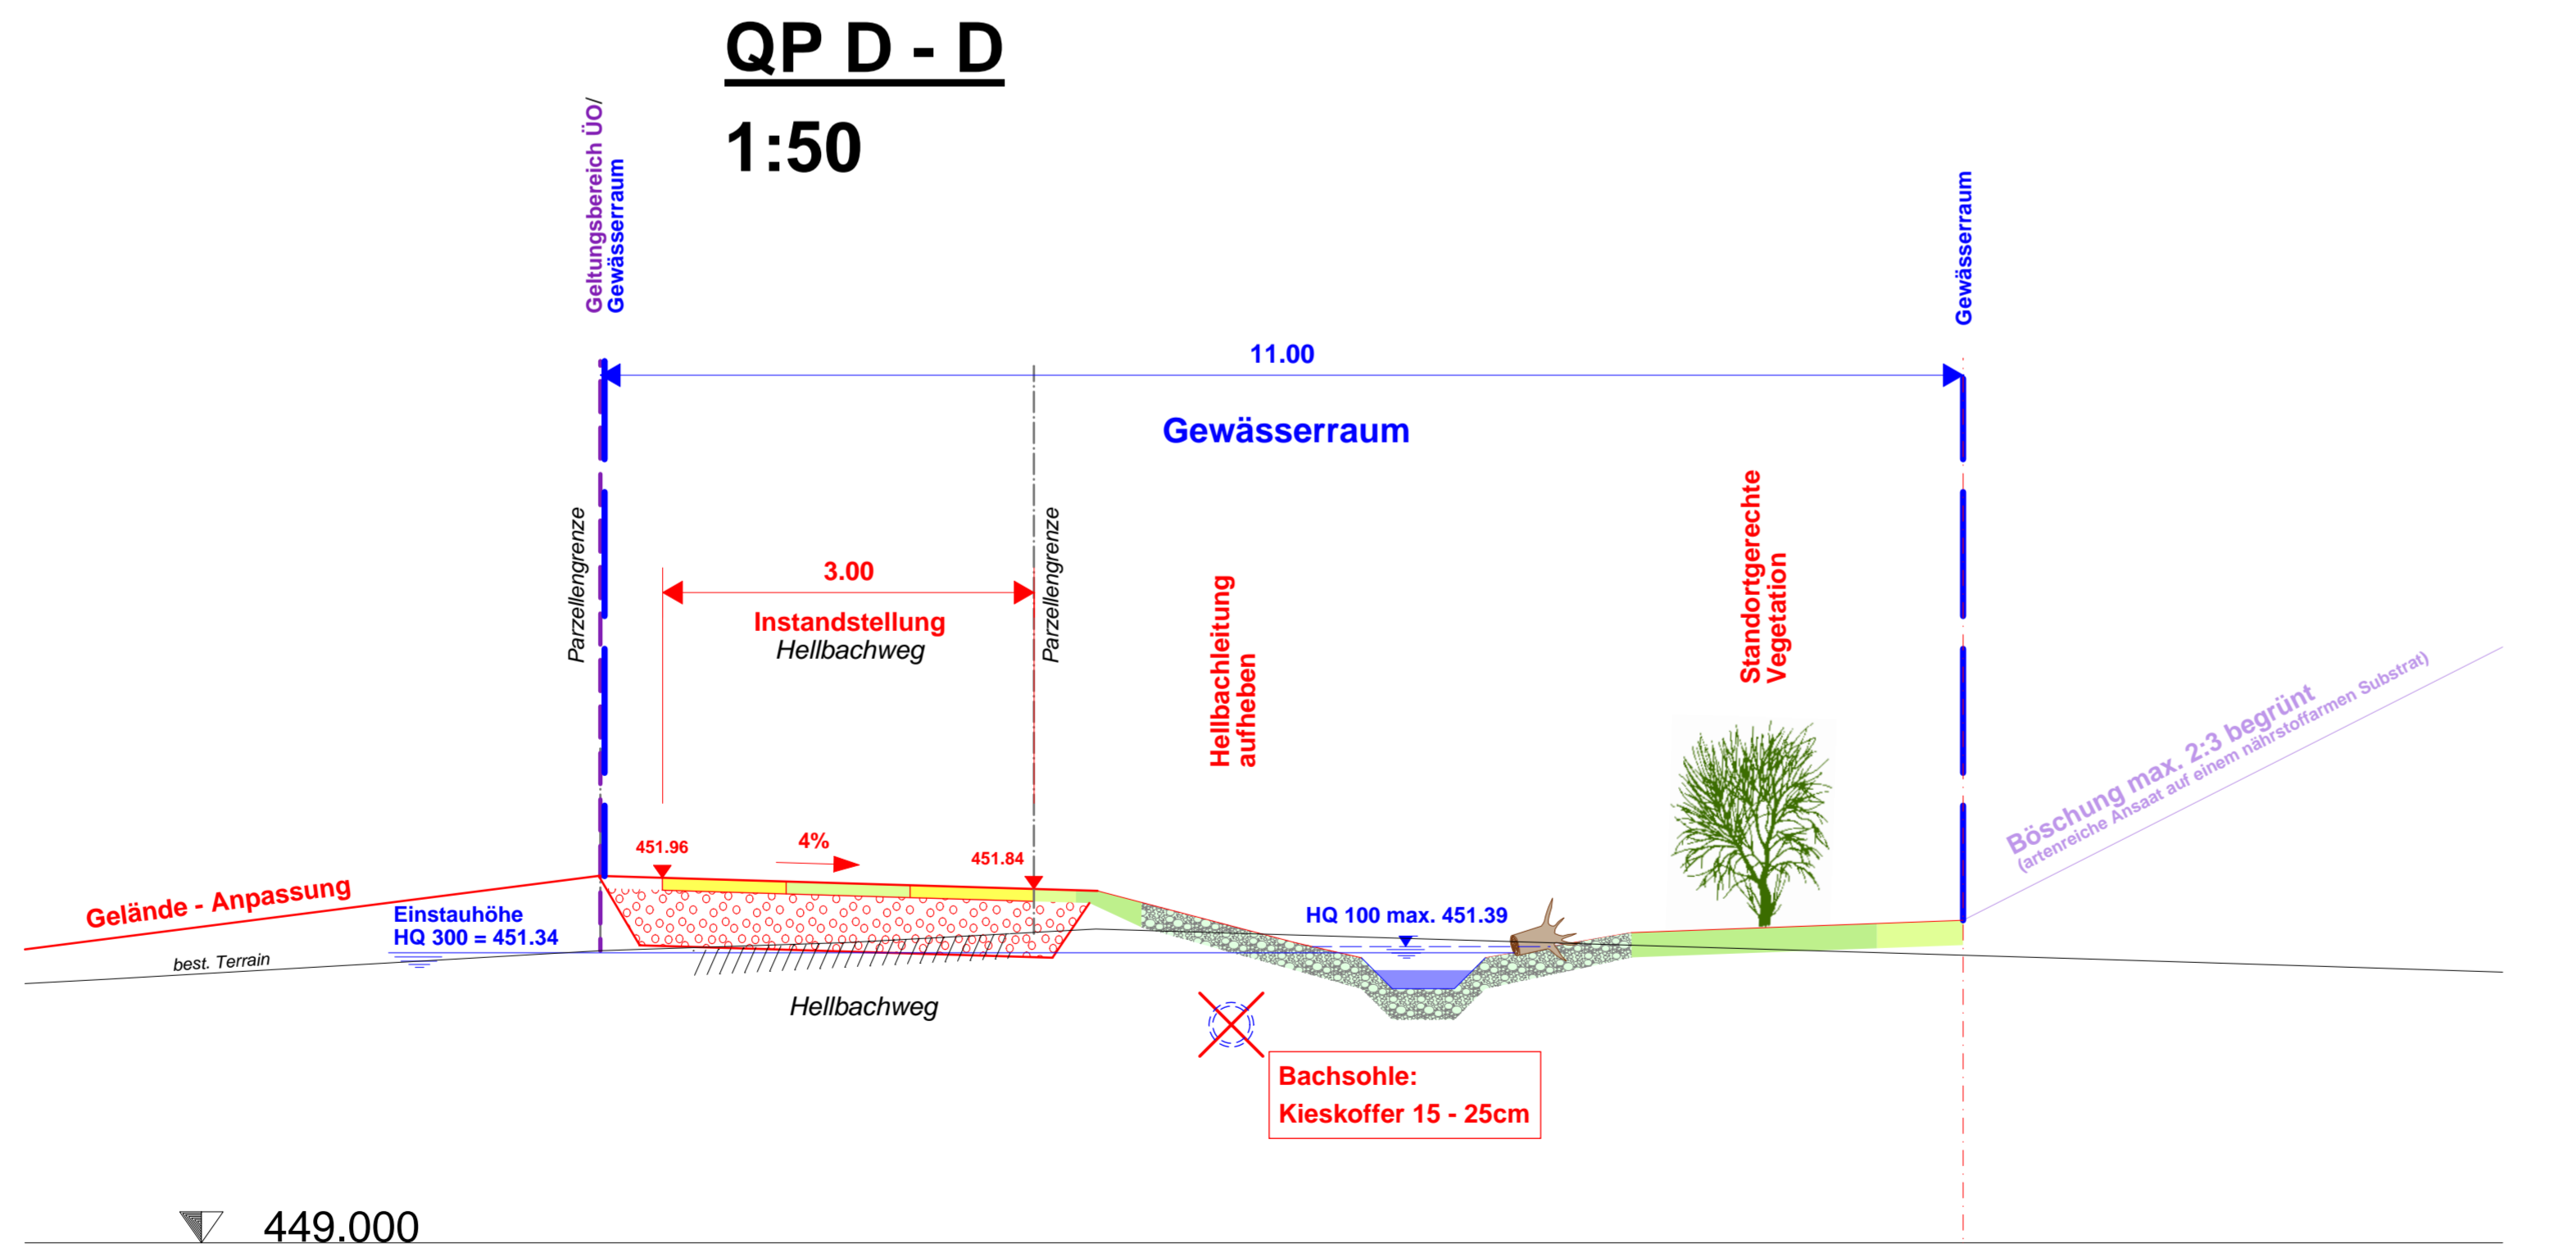

QP D - D
1:50

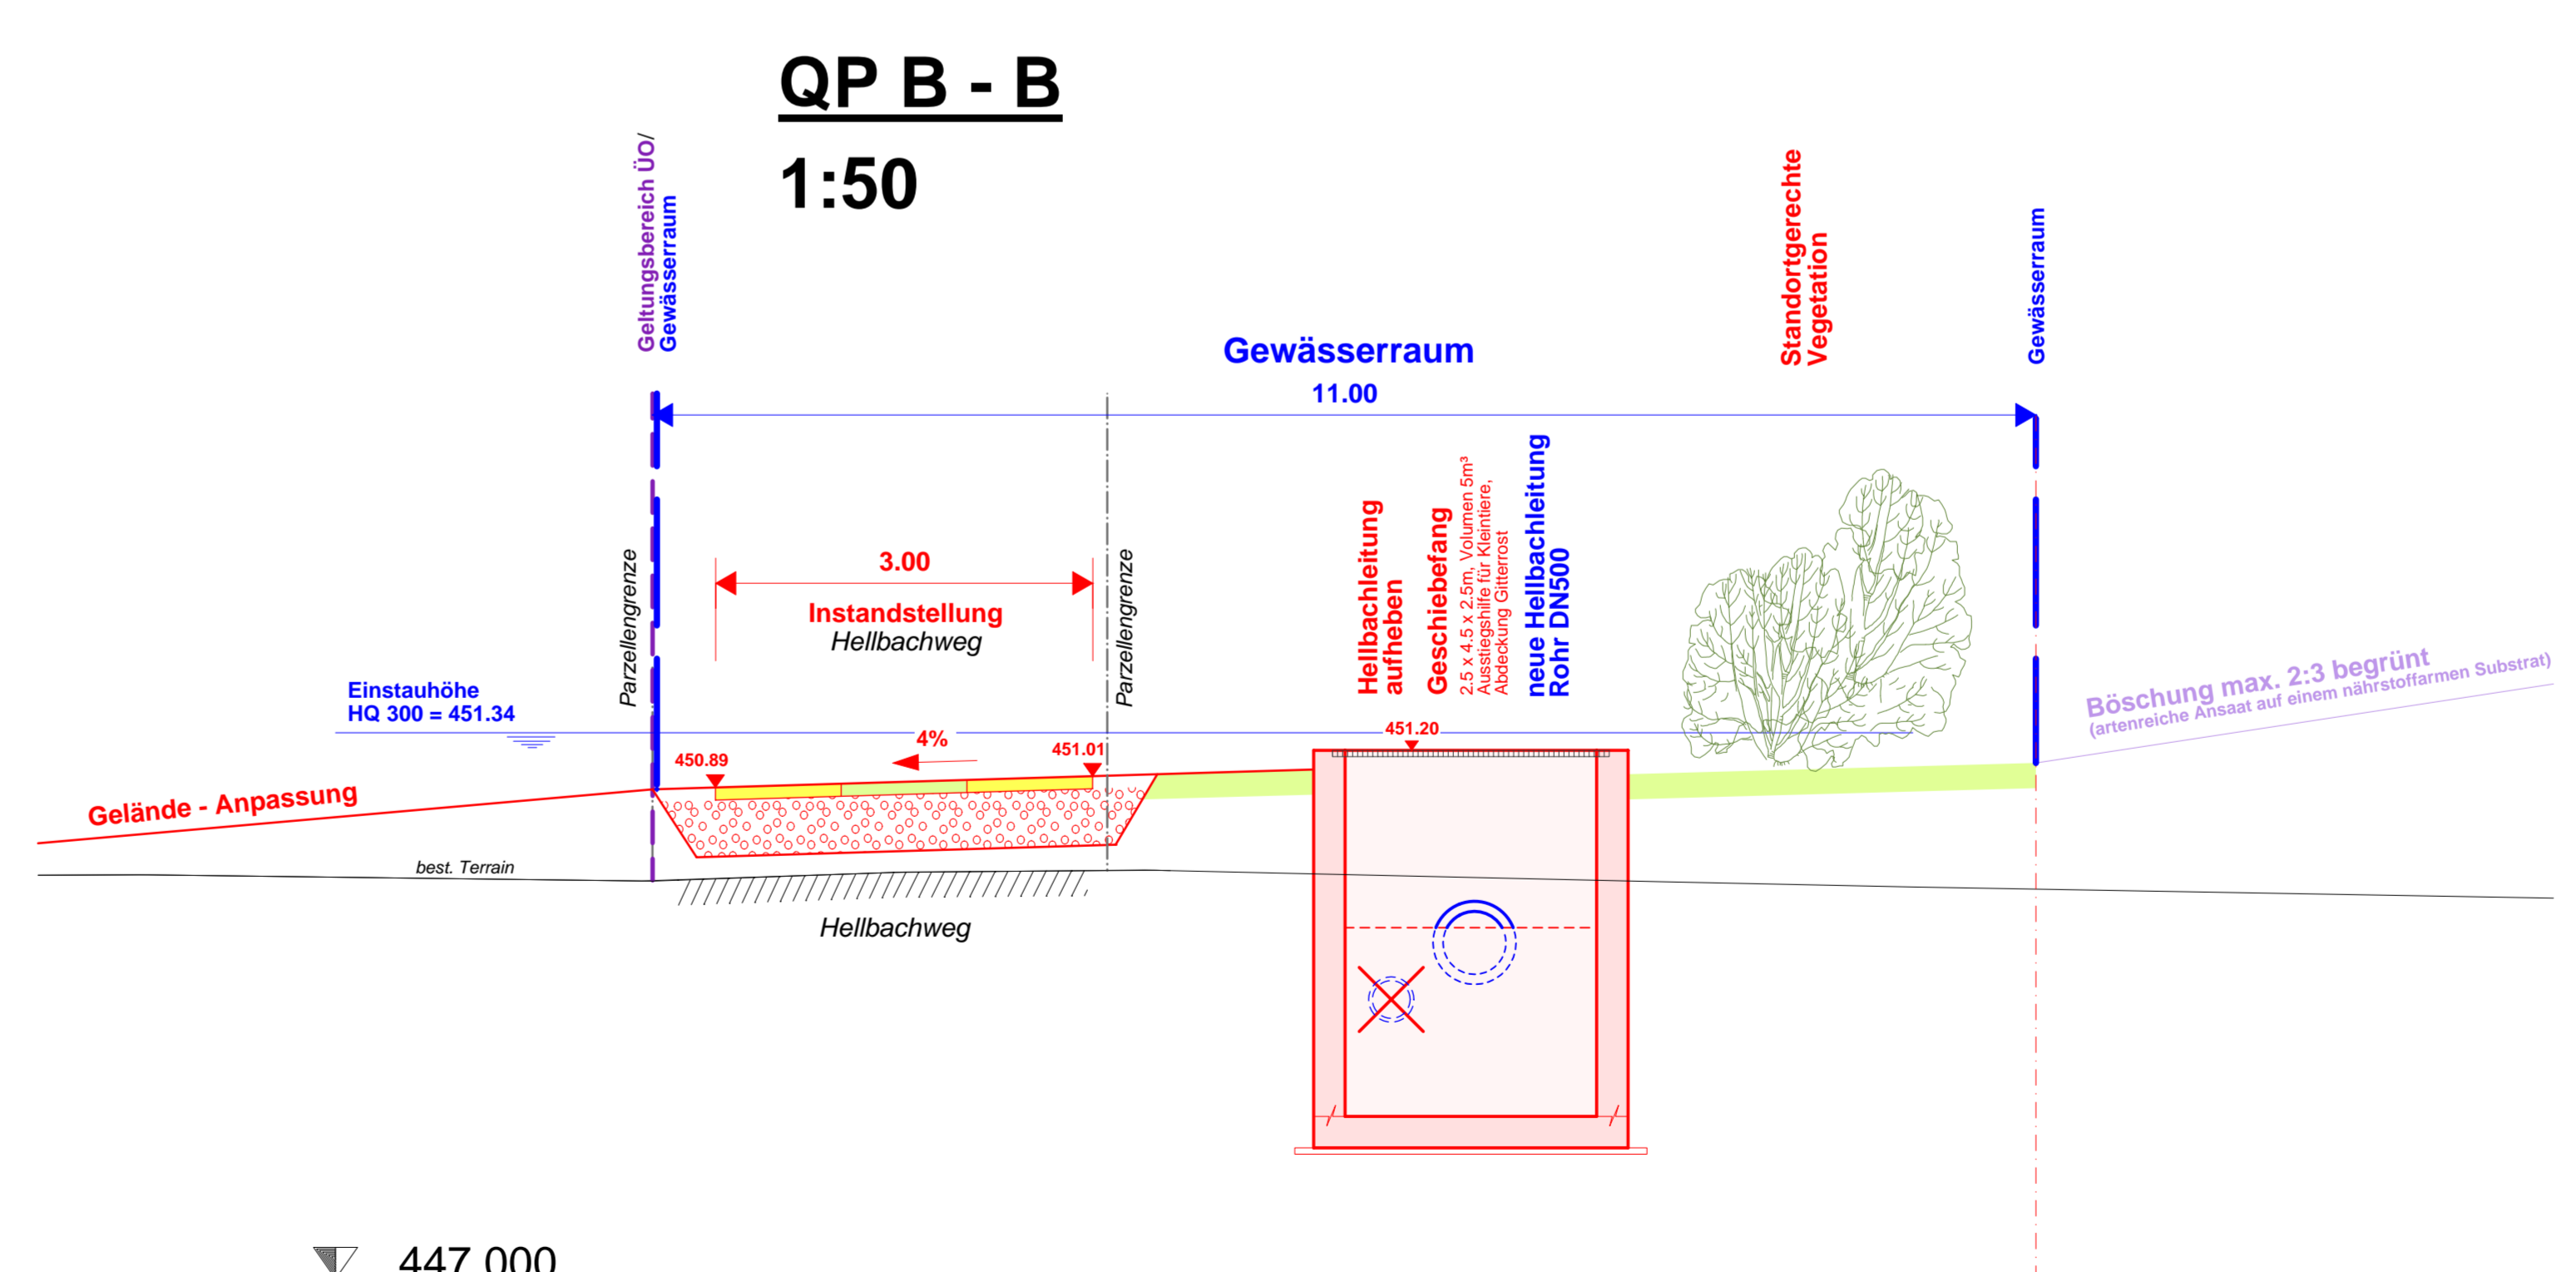

QP B - B
1:50

**Überbauungsordnung
Kiesgrube Challnechwald
mit Zonenplanänderung**

Erschliessung & Installation

Ausdolung Hellbach

Querprofile 1:50

Auflage

Projektverfasser: RSW <small>Vermessung Geoinformatik Baugenerale</small> <small>RSW AG Postgasse 35 3250 Lyss Telefon 032 387 72 20 Fax 032 387 72 22 info@rsw.ch www.rsw.ch</small>		Auftraggeber: Humi Holding AG Grubenweg 9 2572 Sutz							
Projekt Nr.:	4175	Rev.:	08.08.2016	Gez.:	hjr	Gep.:	BFu	Bemerkungen:	geplotet 08.08.2016
Plan Nr.:	9052	A:	-	B:	-	C:	-	D:	-
Format:	126x60	D:	-						