

6.2

Überbauungsordnung "Kiesgrube Challnechwald" mit Zonenplanänderung und Anpassung Kantonsstrasse

Baugesuch Fuss- & Maschinenweg

Situation Fuss- & Maschinenweg

Masstab 1:5000

Exemplar für die Auflage

Auftraggeber:



Hurni Kies- und Betonwerk AG
Grubenweg 9
2572 Sutz
Tel. 032 397 00 30
Fax: 032 397 00 40
www.hurniag.ch

Projekt: B1390 Kiesgrube Challnechwald
Format: 35/84
Phase: Auflage
Plan No.: **B1390.60 - 1**

Rev.	Datum	Beschreibung	Erstellt	Geprüft	Freigabe
-	9.5.2016		cg		
A					
B					
C					
D					
E					

plot: 30.05.2016

file: 602 au maschinenwege.dwg



Cycad AG
Langmauerweg 12
CH-3011 Bern
Fon +41 31 318 7744
Fax +41 31 318 7741
www.cycad.ch

Genehmigungsinhalte

--- Neuer Fuss- und Maschinenweg (während Abbauetappe 1 und 2)


Orientierende Inhalte

- Geltungsbereich
- Rodungsperimeter
- Abbau- und Auffüllbereich
- Abbauetappen
- 135 Parzellengrenze, -nummer

Grundeigentümer: Burgergemeinde Kallnach
Parzellen Nr.: 8
Ort: 3283 Kallnach
Datum:
Präsident A. Köhli:

Bauherr: Hurni Kies- und Betonwerk AG
Ort: 2572 Sutz
Datum:
Fritz R. Hurni:

Projektverfasser: Cycad AG
Ort: 3011 Bern
Datum:
Martin Hostettler:

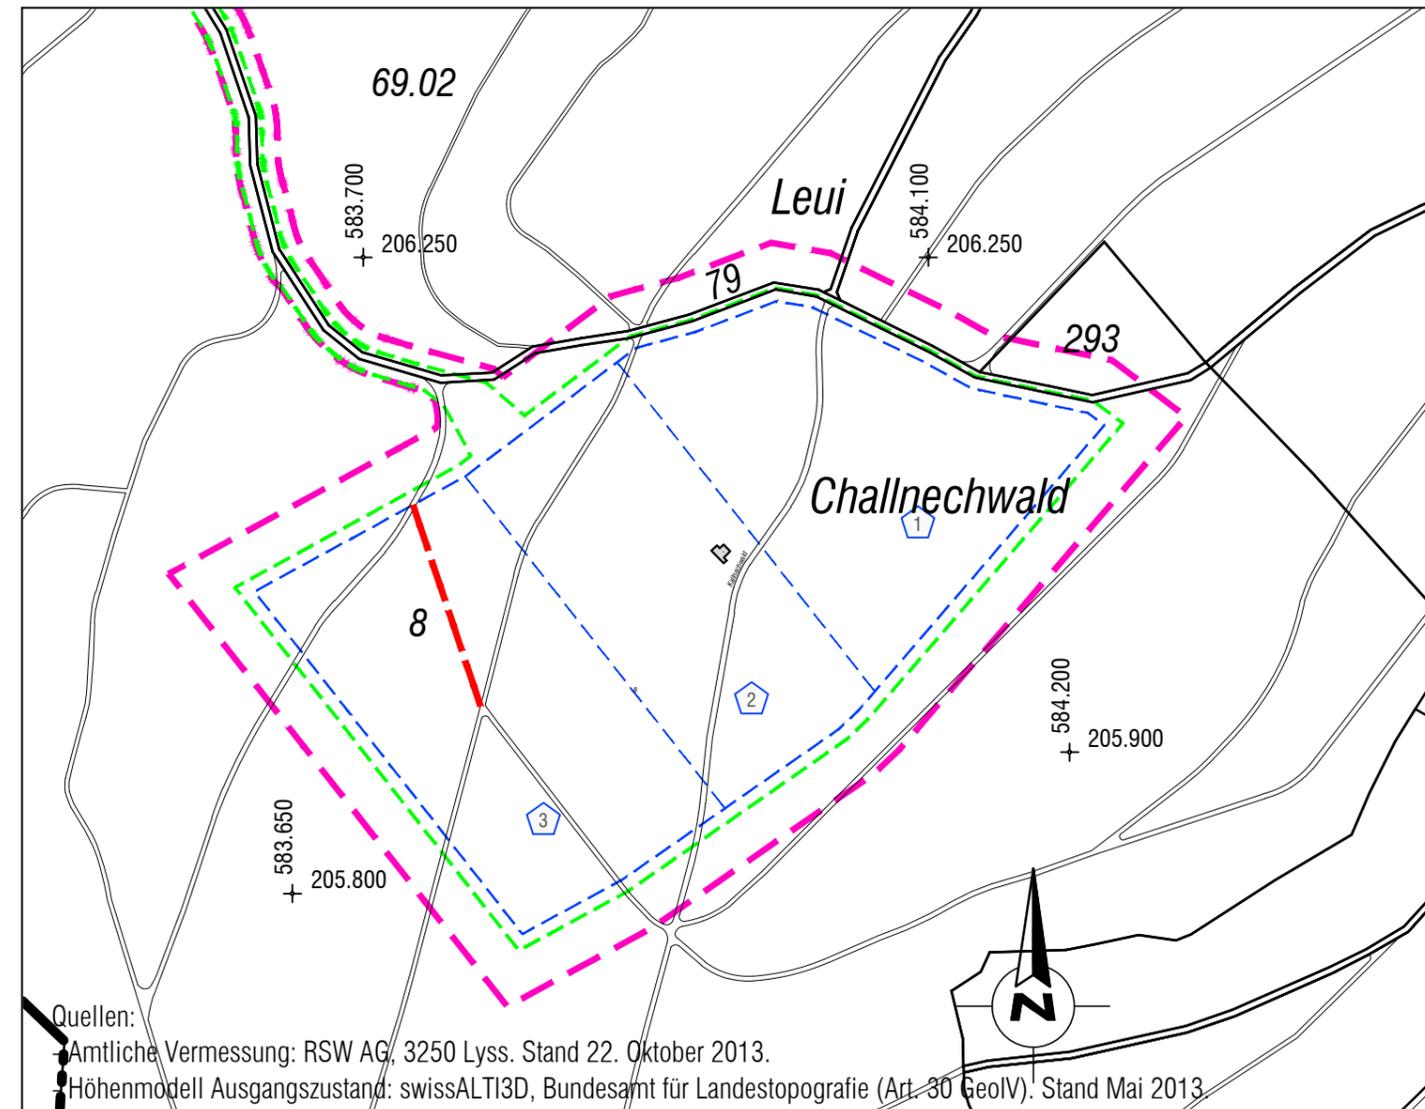

Quellen:
- Amtliche Vermessung: RSW AG, 3250 Lyss. Stand 22. Oktober 2013.
- Höhenmodell Ausgangszustand: swissALTI3D, Bundesamt für Landestopografie (Art. 30 GeolV). Stand Mai 2013.