Querschnitt 1:200

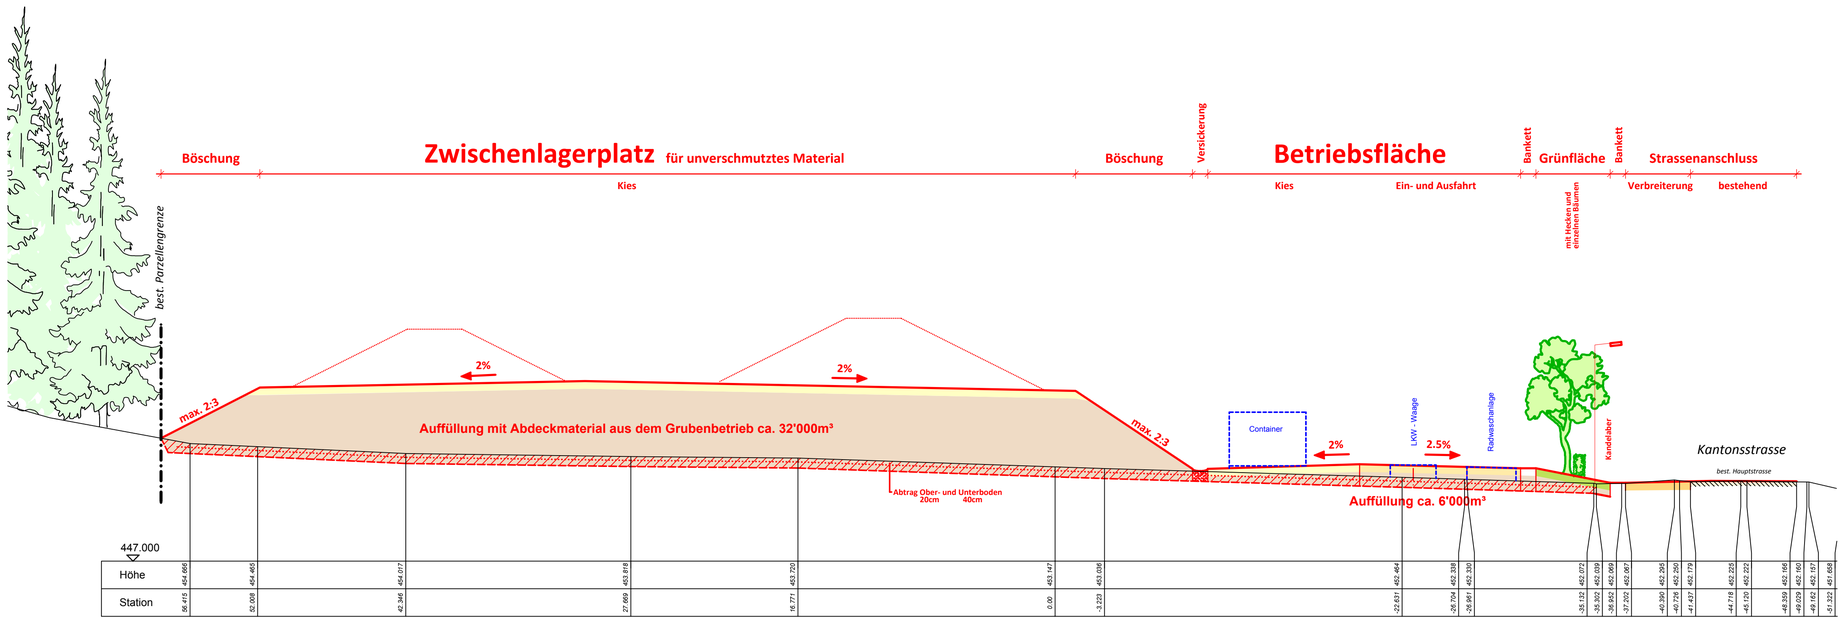

Kanton Bern

Gemeinde Kallnach

48

Überbauungsordnung Kiesgrube Challnechwald mit Zonenplanänderung

Erschliessung & Installation

Installationsbereich A (Chäppeli)

Querschnitt 1:200

Exemplar für die Mitwirkung

Projektverfasser:
RSW
Vermessung I Geoinformatik I Bauingenieure
RSW AG I Rosengasse 35 I 3250 Lyss
Telefon 032 387 79 30 I Fax 032 387 79 39
info@rswag.ch I www.rswag.ch

Auftraggeber:
Hurni Holding AG
Grubenweg 9
2572 Sutz

Projekt Nr:	4175
Plan Nr.	2150
Format:	840x297

Rev.	Datum	Gez.	Gep.	Bemerkungen
	16.12.2014	hjr	BFu	
A	24.02.2015	hjr	BFu	geplotet 24.02.2015
B	.	.	.	.
C	.	.	.	.
D	.	.	.	.