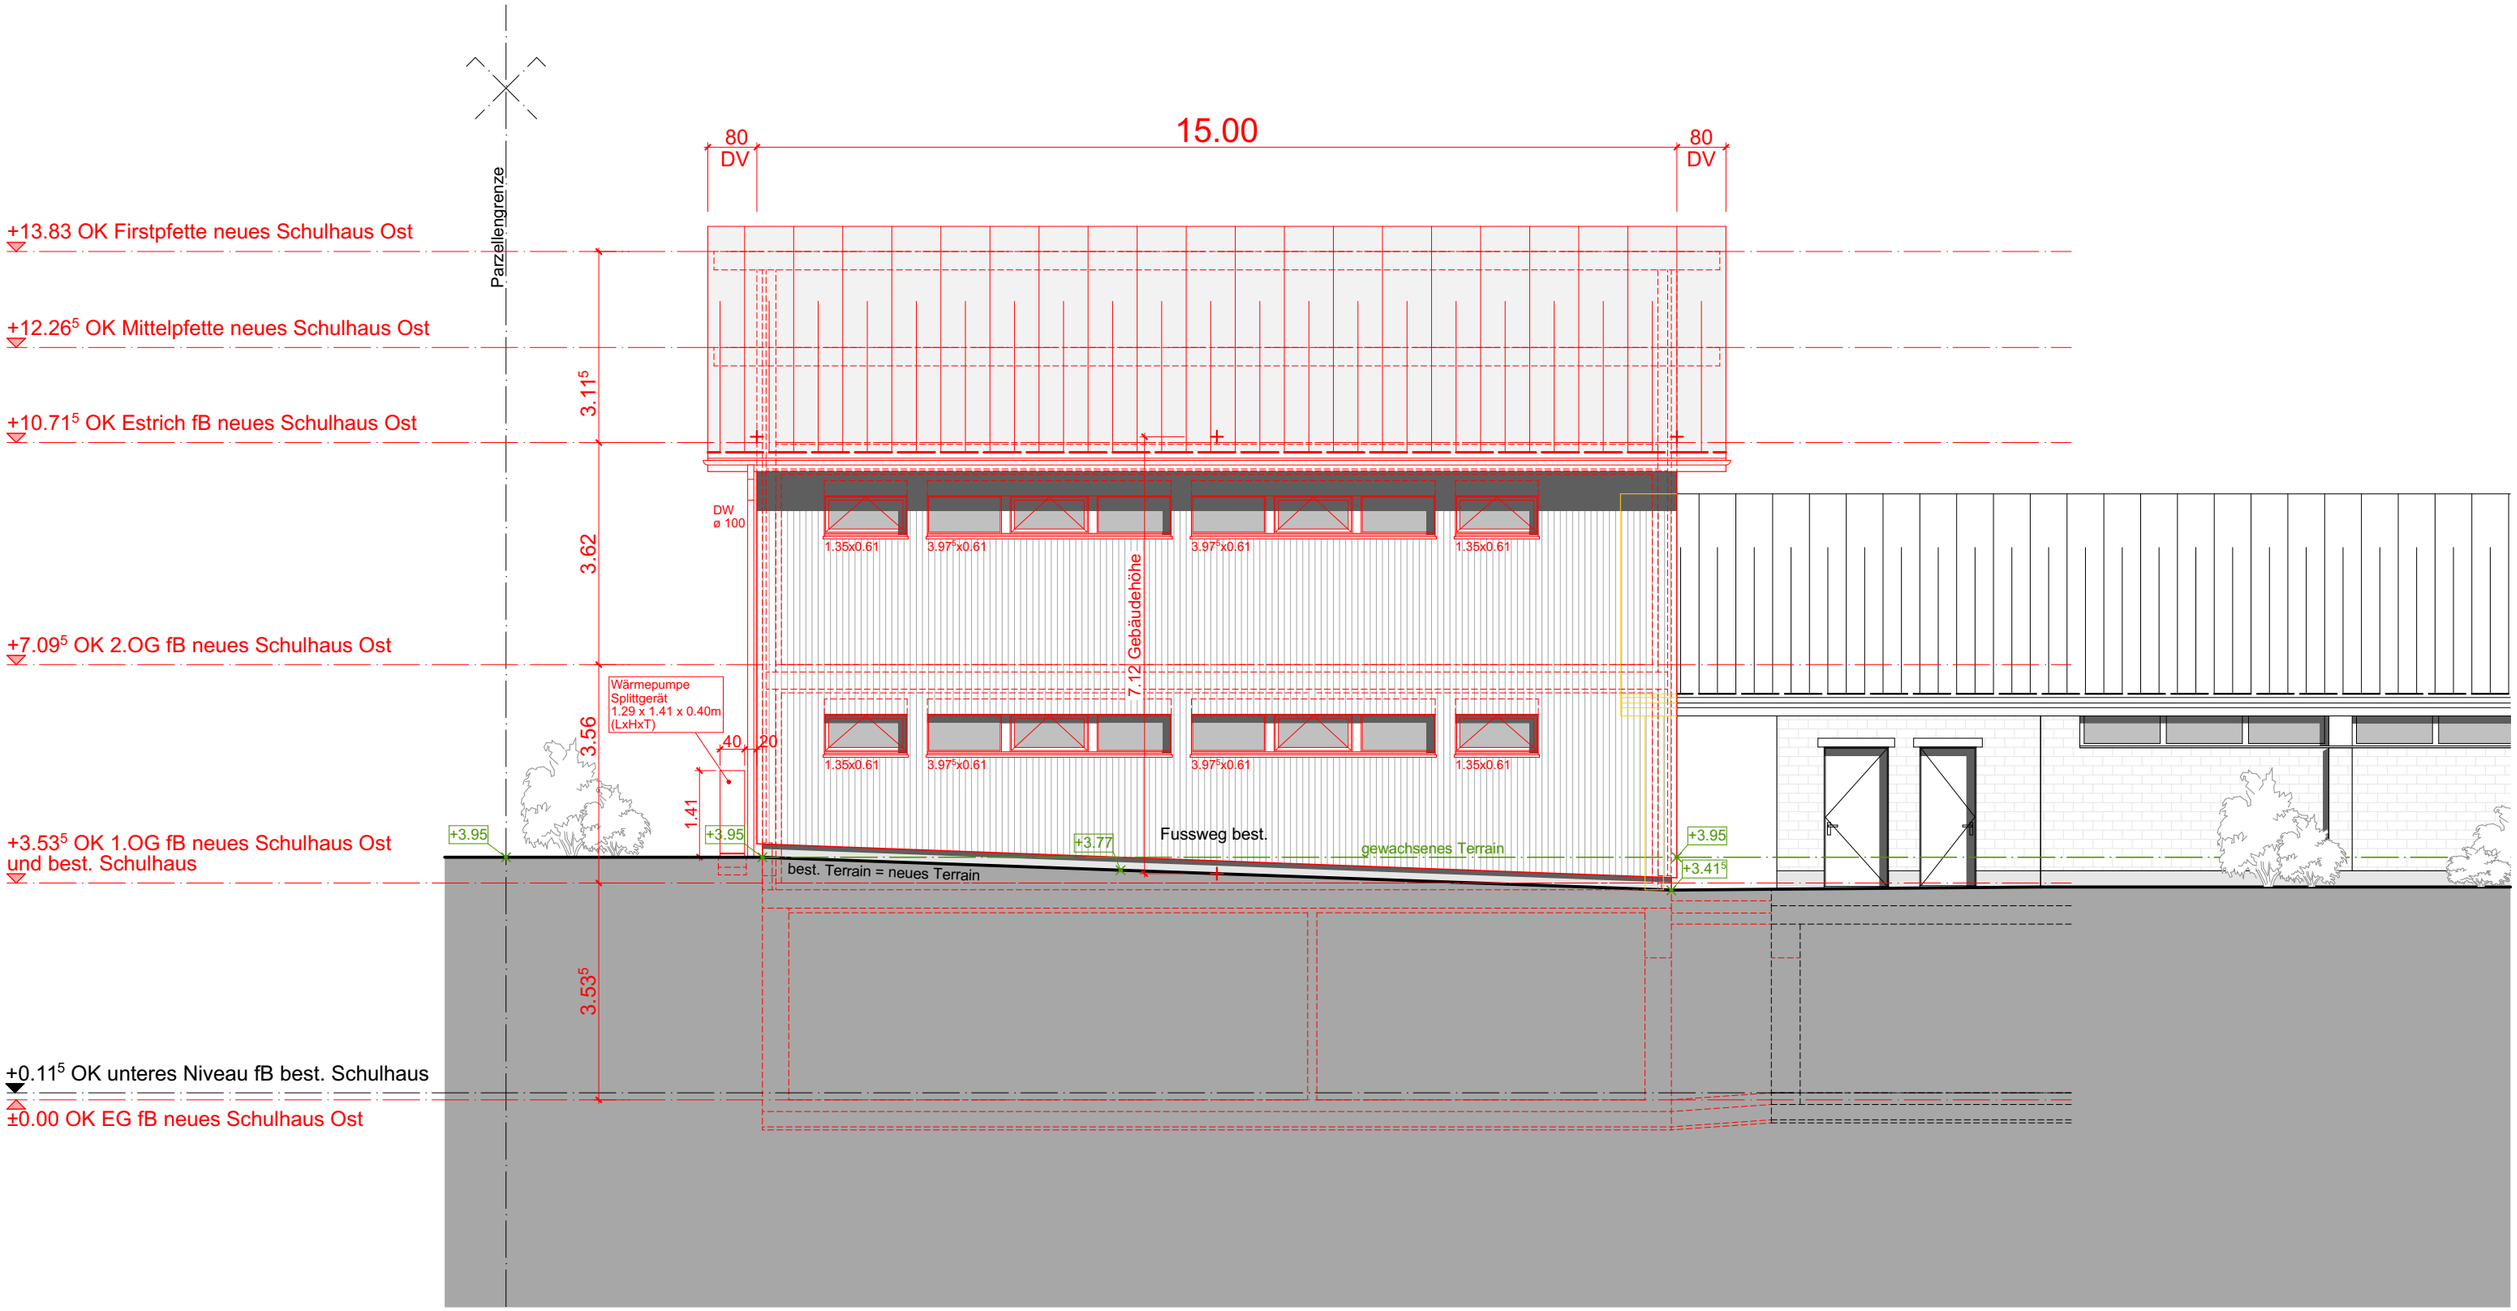

Neubau Schulgebäude Ost Oberfeld 16 3283 Kallnach Parz. Nr. 157 I Einwohnergemeinde Kallnach Schmittenrain 2 3283 Kallnach

Baugesuch

562/120 Nordwestfassade Mst. 1:100

Datum: 07.05.2021 Gez.: bm Format: A3 Rev.:

stebler
ARCHITEKTEN AARBERG