

# Überbauungsordnung Kiesgrube Challnechwald mit Zonenplanänderung


## Erschliessung & Installation

### Güterstrasse


Längenprofil 1:500/100  
Normalprofil 1:50

### Auflage

Projektverfasser: RSW Vermessung   Geodätische   Bauingenieur	Auftraggeber: Humi Holding AG Grubenweg 9 2572 Sutz
RSW AG   Rosenquai 35   3250 Lyss Telefon 032 367 79 30   Fax 032 367 79 39 info@rsw.ch   www.rsw.ch	
Projekt Nr.: 4175	Rev. Datum Gez. Gp. Bemerkungen
Plan Nr.: 2228	08.08.2016 hjr BFu geplotet 08.08.2016
Format: 147x60	A - - - -
	B - - - -
	C - - - -
	D - - - -

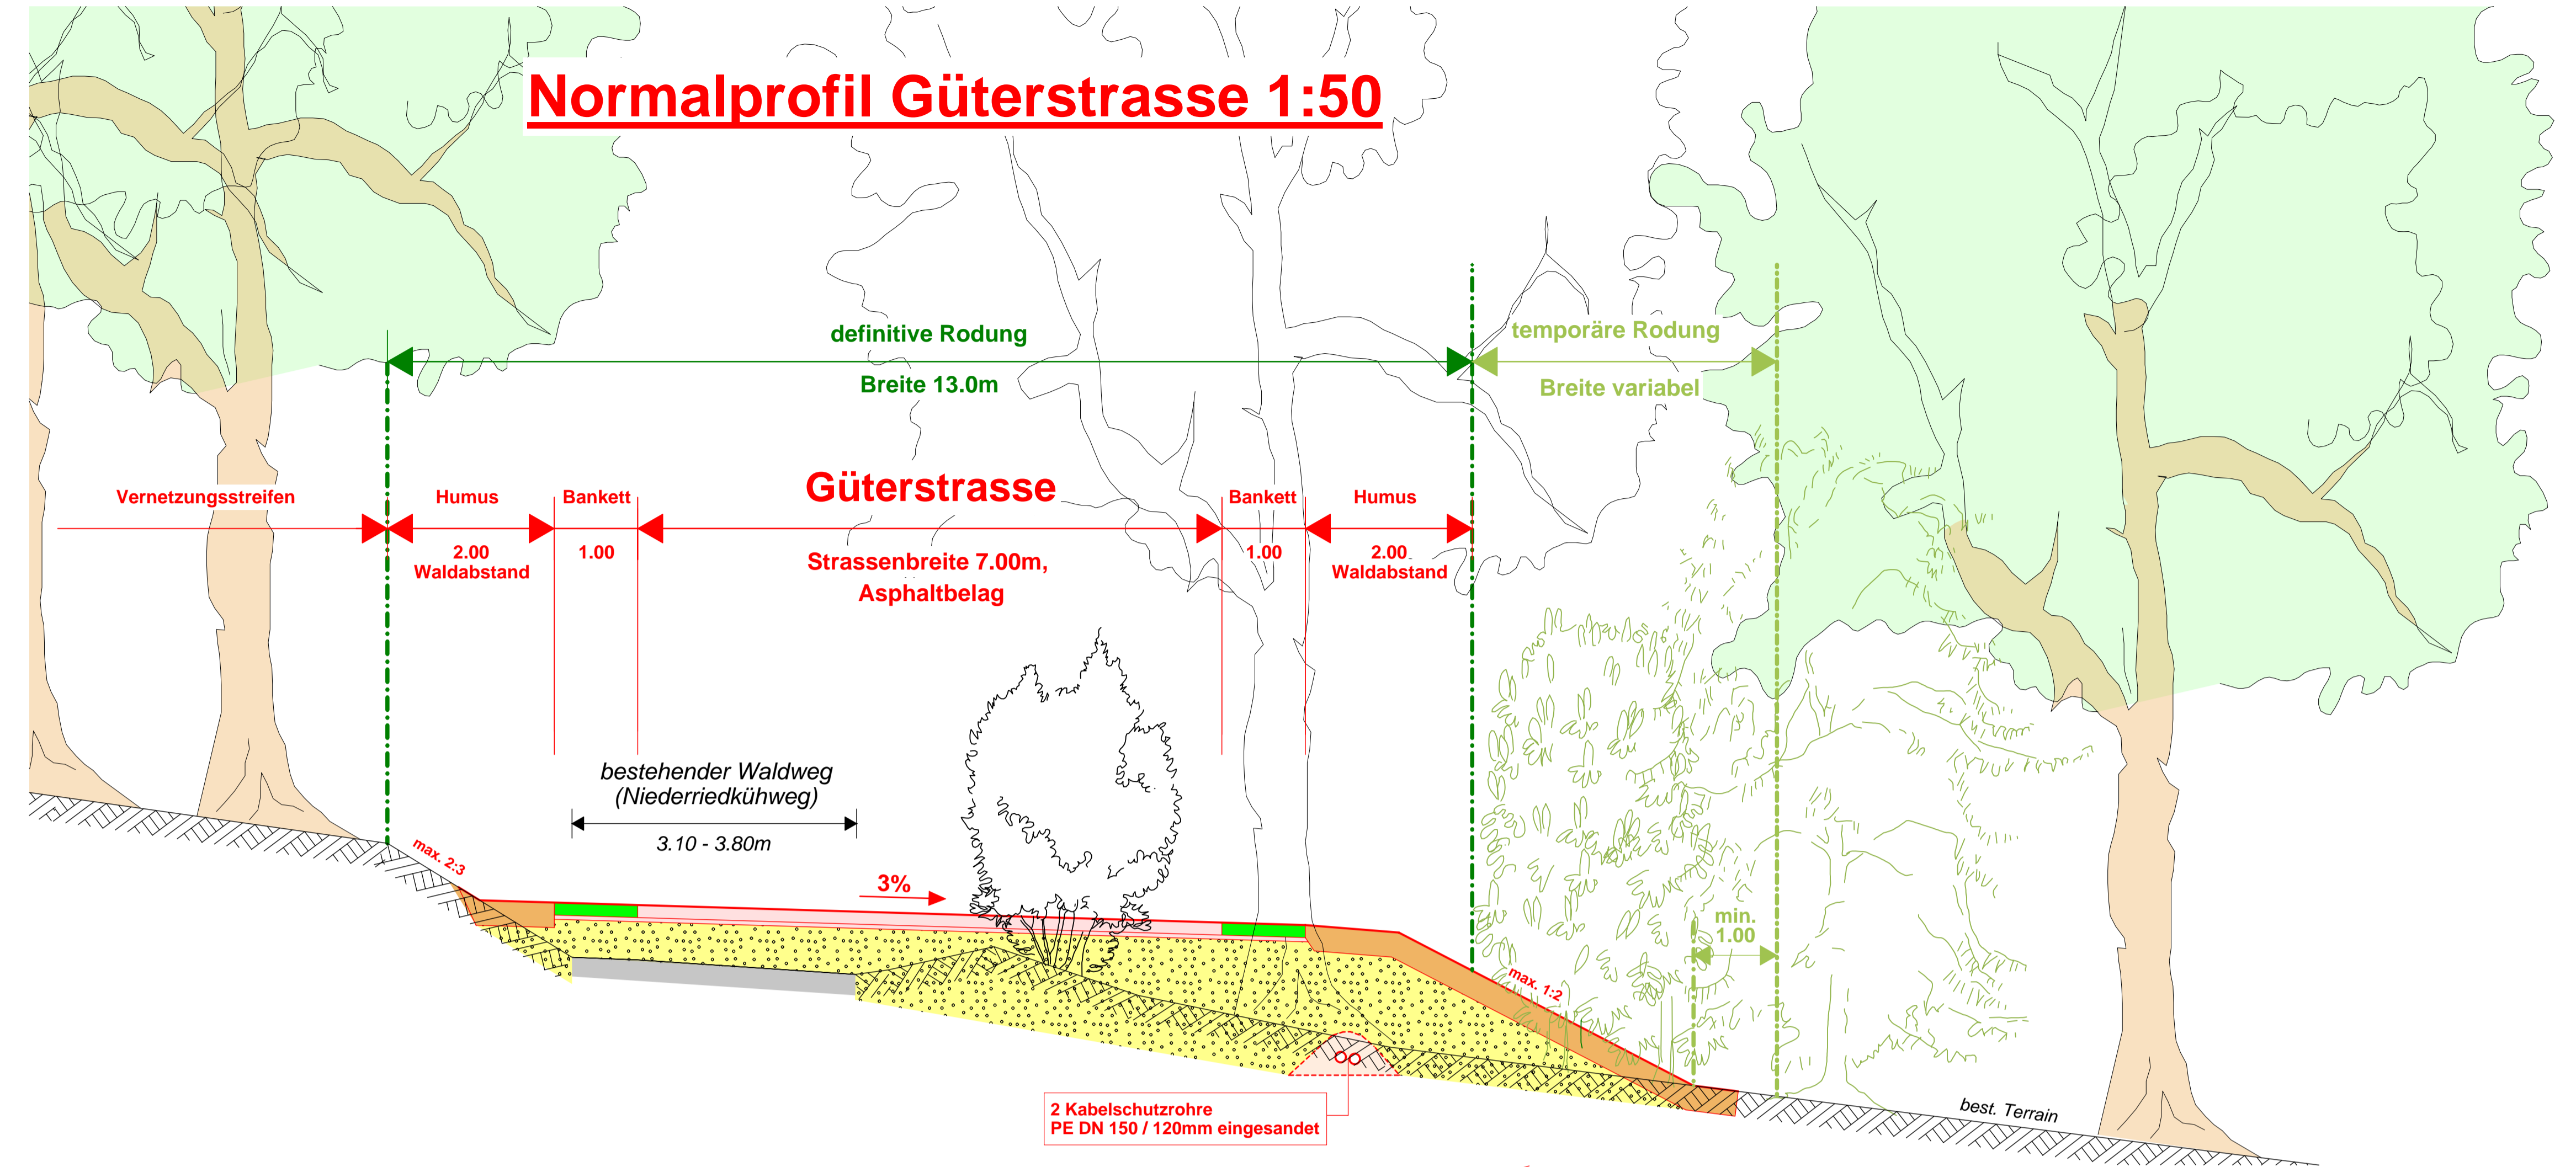

## Längenprofil Güterstrasse 1:500/100

 

Station	0+00	0+11.45	0+209.40	0+251.40	0+475.00	0+475.00	0+65.00
Höhe	451.70	451.67	459.50	467.33	476.00	475.604	465.00
Quergefälle	Seite Betriebsfläche (+18cm) / Seite Kantonsstrasse (-18cm)		Seite Kallnach (+11cm) / Seite Fräschels (-11cm)		Seite Fräschels (+11cm) / Seite Kallnach (-11cm)		Seite Kallnach (+11cm) / Seite Fräschels (-11cm)