


Normalprofil Hellbach

1:25

Hochwasserabflüsse:
 HQ 100: Hauptgerinne Hellbach 0.7m³/s
 Alternative Fliesswege 0.3m³/s
 (bei Durchlass Kantonsstrasse)
 HQ 300: Einstauhöhe im Gebiet
 Installationsbereich A 551.34m ü. M.

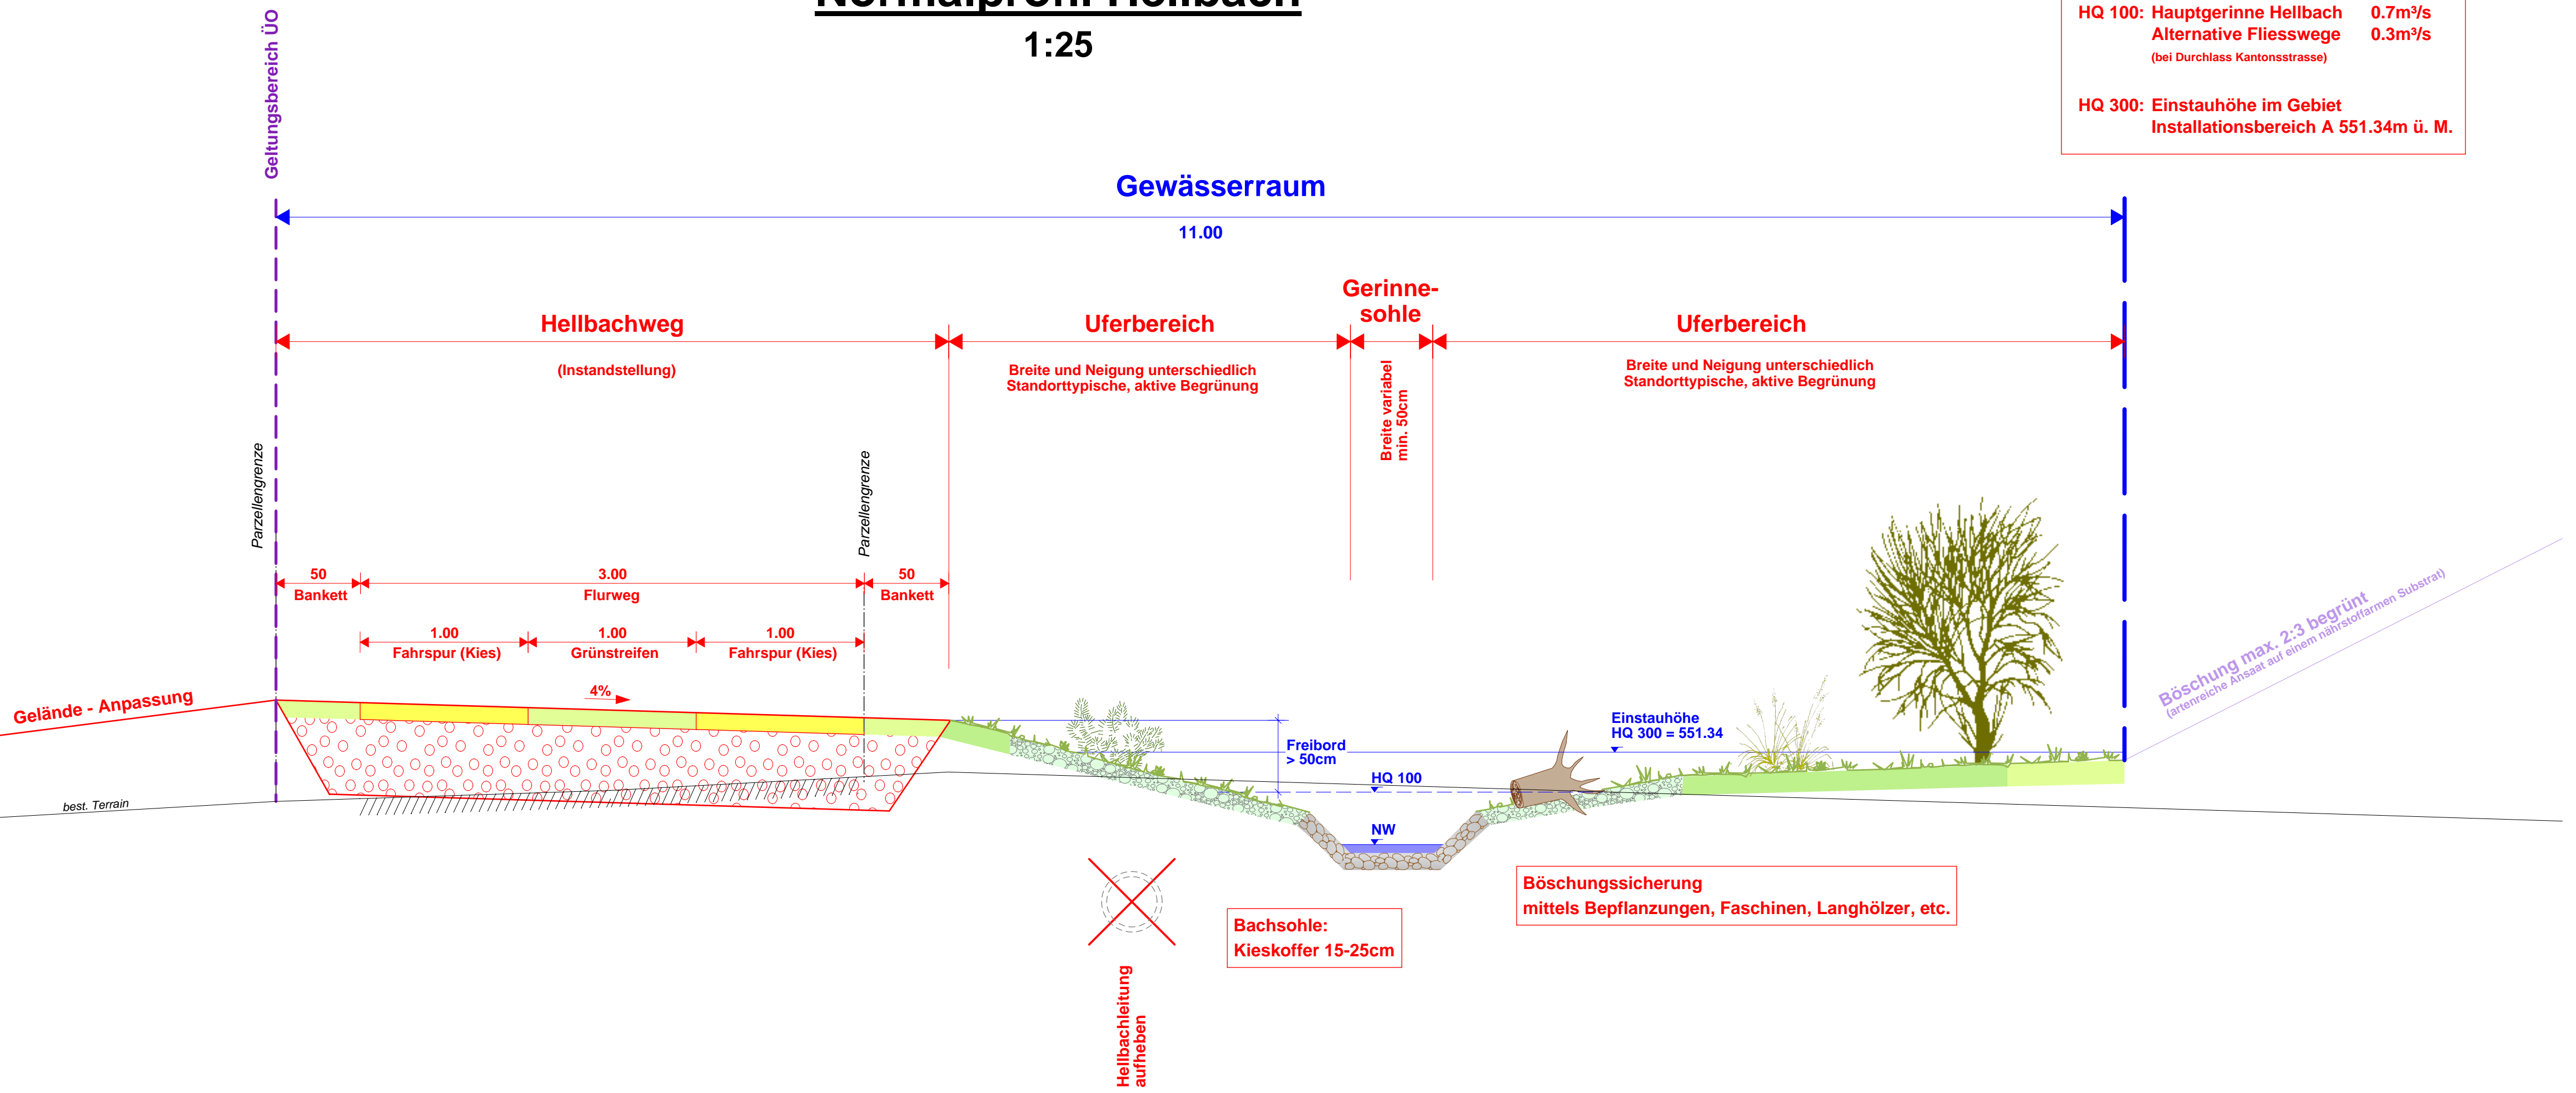

Kanton Bern

Gemeinde Kallnach

48.4

Überbauungsordnung Kiesgrube Chalnechwald mit Zonenplanänderung

Erschliessung & Installation

Ausdolung Hellbach

Normalprofile 1:25

Auflage

Projektverfasser:
RSW
 Vermessung | Geoinformatik | Bauingenieure
 RSW AG | Rosengasse 35 | 3250 Lyss
 Telefon 032 387 79 30 | Fax 032 387 79 39
 info@rswag.ch | www.rswag.ch

Auftraggeber:
 Hurni Holding AG
 Grubenweg 9
 2572 Sutz

| Rev. | Datum | Gez. | Gep. | Bemerkungen |
|------|------------|------|------|---------------------|
| | 08.08.2016 | hjr | BFU | geplotet 08.08.2016 |
| A | . | . | . | . |
| B | . | . | . | . |
| C | . | . | . | . |
| D | . | . | . | . |

Projekt Nr.: 4175
 Plan Nr.: 9053
 Format: 63x30