


Querschnitt Installationsbereich A 1:200

Legende:

- best. Terrain (Ist-Zustand)
- projektierte Terrainhöhen (Betriebszustand)
- Terrainhöhen Endgestaltung

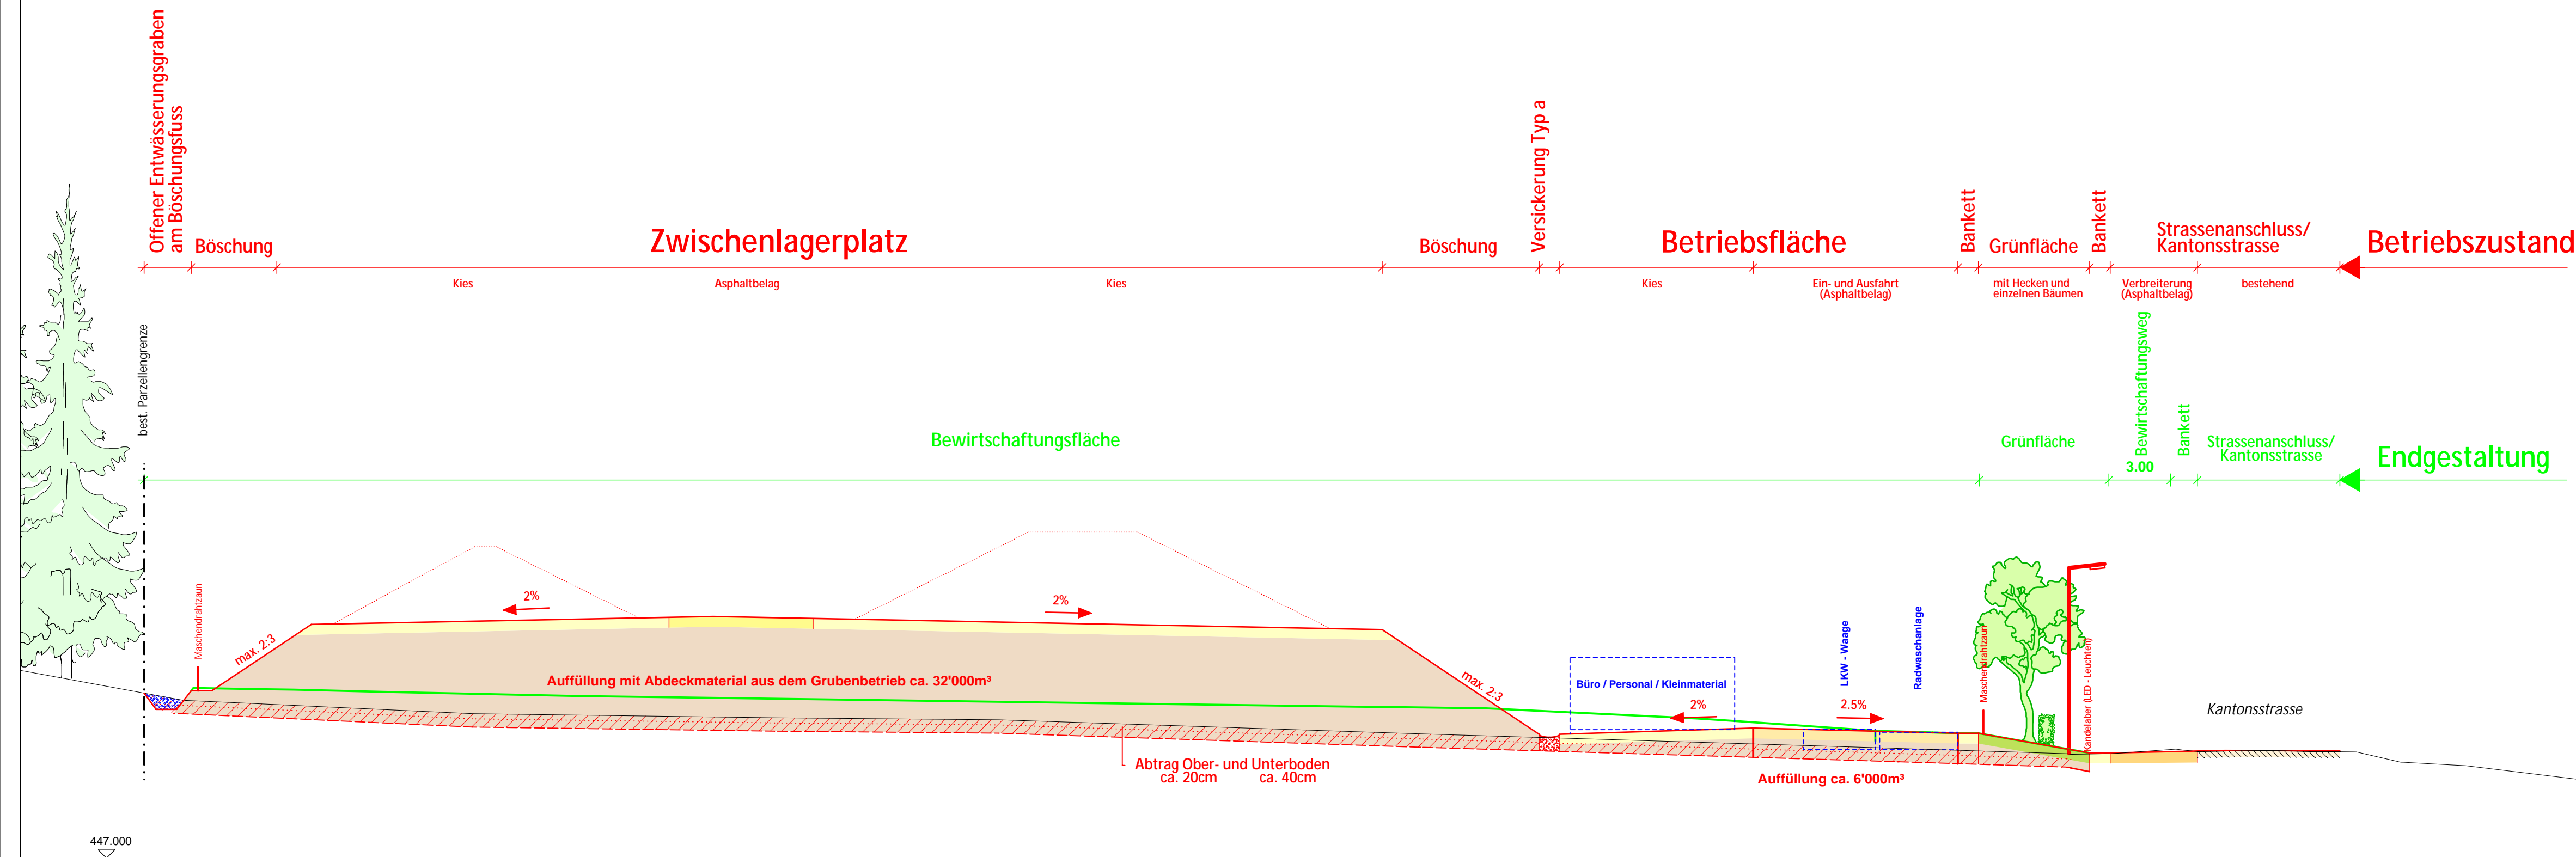

Überbauungsordnung Kiesgrube Chalnechwald mit Zonenplanänderung

Erschliessung & Installation

Installationsbereich A (Chäppeli)

Querschnitt 1:200
Ist-Zustand / Betriebszustand / Endzustand

Auflage

Projektverfasser: RSW Vermessung Geoinformatik Bauingenieure RSW AG Rosengasse 35 3250 Lyss Telefon 032 387 79 30 Fax 032 387 79 39 info@rswag.ch www.rswag.ch		Auftraggeber: Hurni Holding AG Grubenweg 9 2572 Sutz				
Projekt Nr.:	4175	Rev.	Datum	Gez.	Gep.	Bemerkungen
Plan Nr.:	2250	A	08.08.2016	hjr	BFu	geplotet 08.08.2016
Format:	84x60	B
		C
		D