

Orientierende Unterlage  
Beilage Nr. 11

Strassen-Nr.	1357	Revidiert	
Strassenzug	Kallnach - Niederried	Projekt-Nr.	23003069
Gemeinde	Kallnach, Ortsteil Niederried	Plan-Nr.	1374
Projekt vom	21. Oktober 2016	Format	297/840


Signalisations-/ Markierungsplan 1:250

Erneuerung Ortsdurchfahrt  
mit Pfortner und Fussgängerschutz

Abschnitt Bodenacker

RSW AG  
Bauingenieure  
Rosengasse 35  
3250 Lyss  
Tel. 032 387 79 40  
Fax 032 387 79 49  
info@rswag.ch

Plangenehmigung

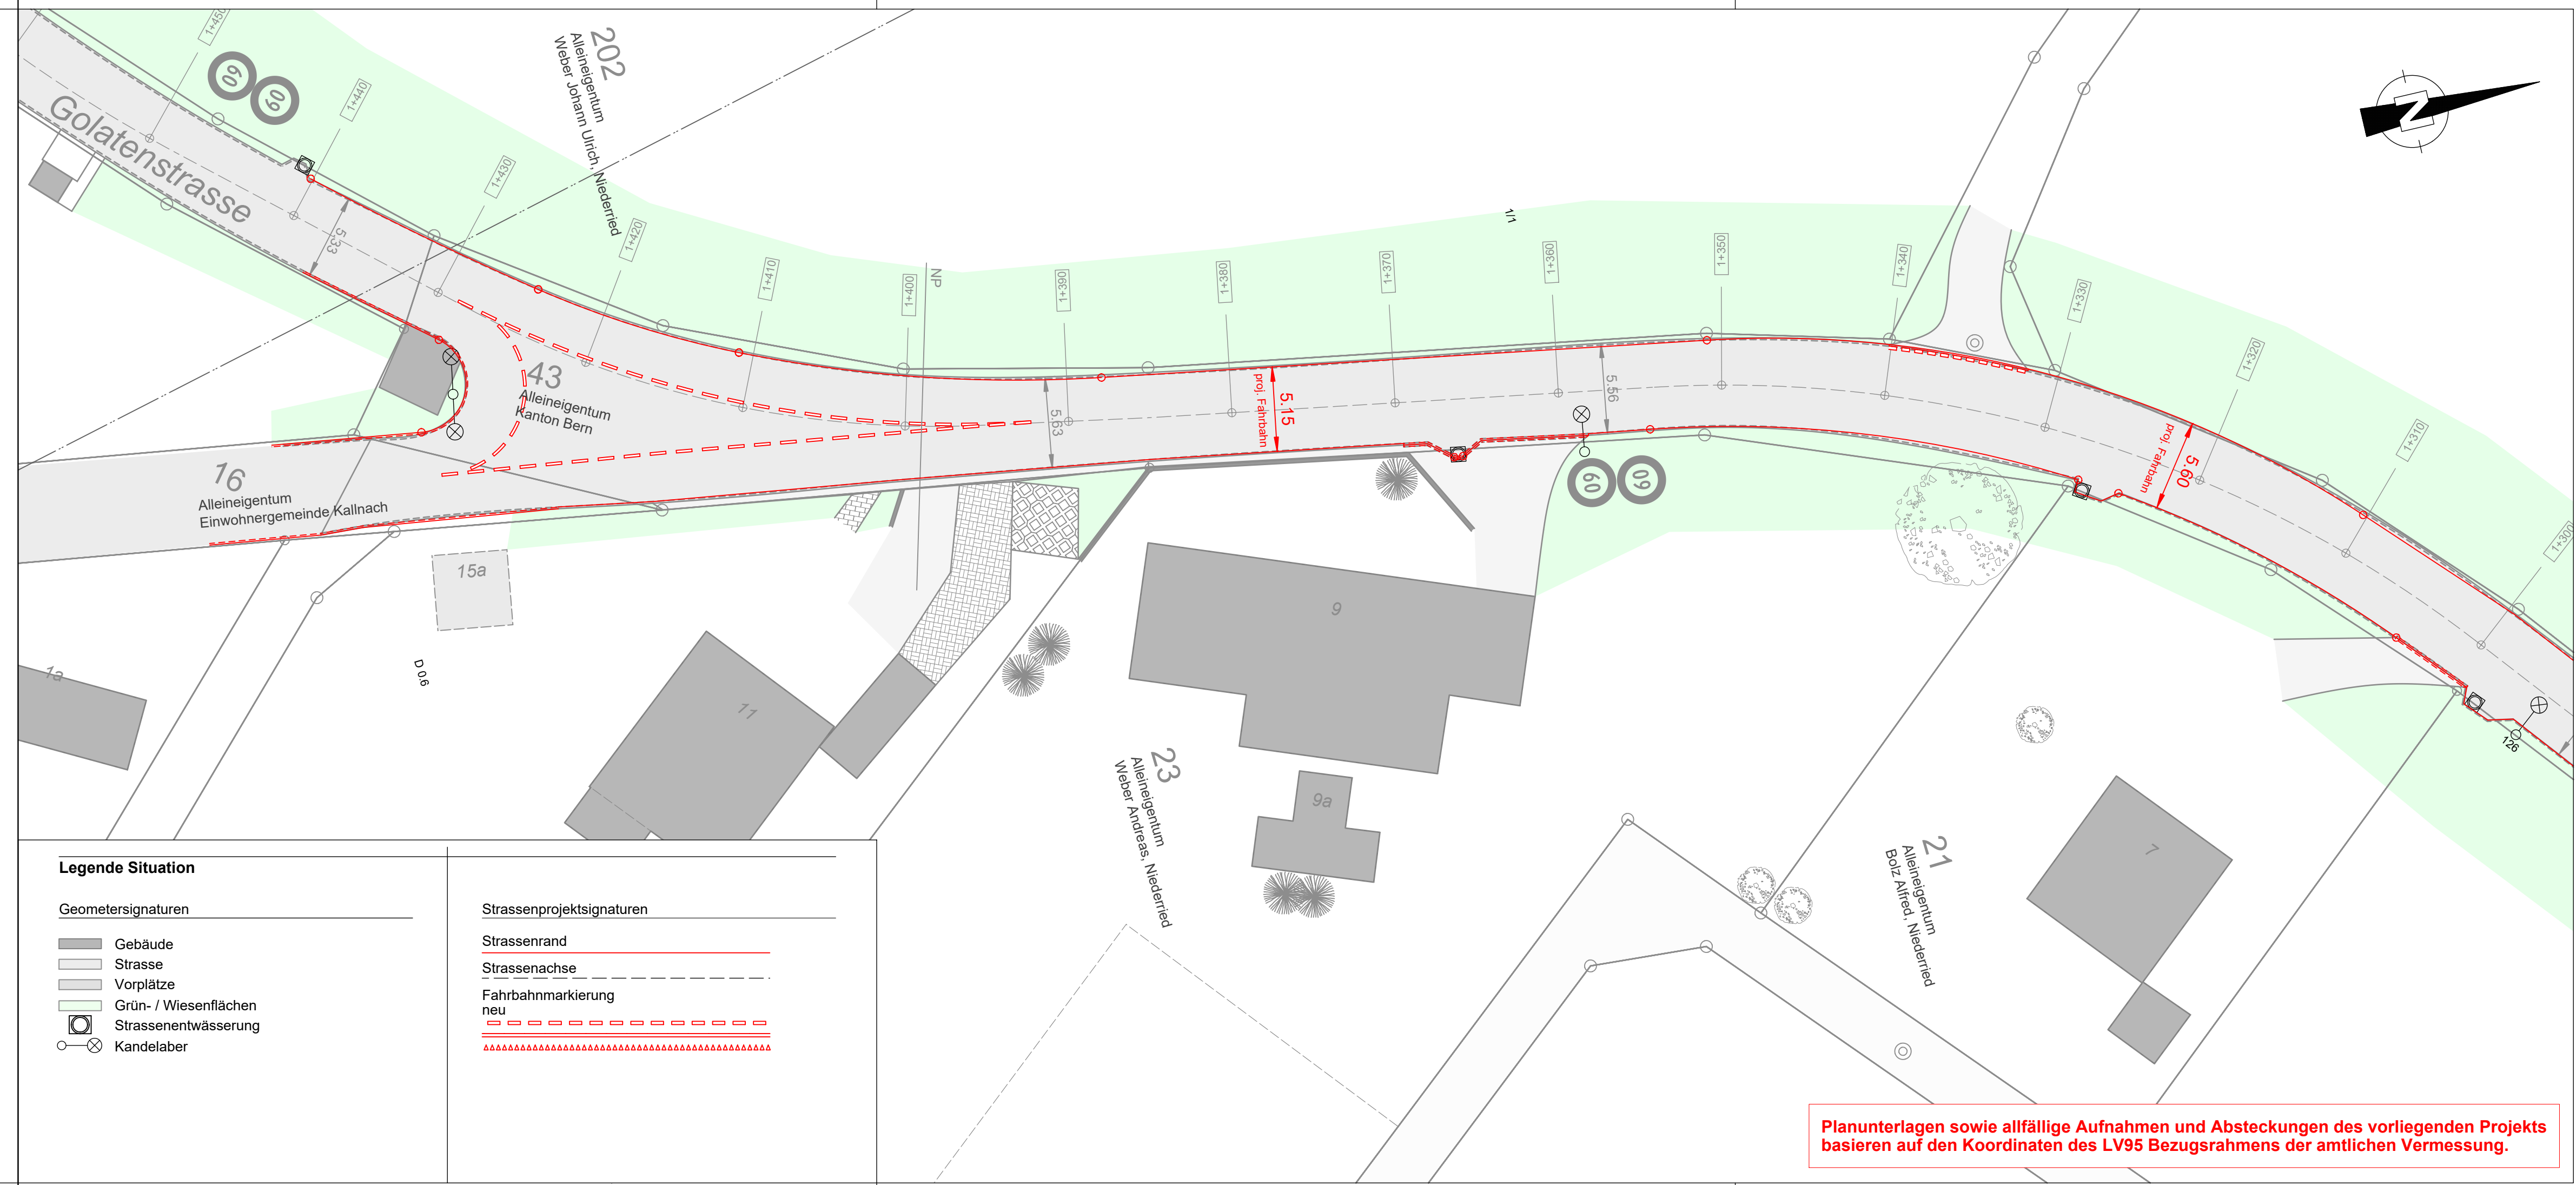

Legende Situation

Geometersignaturen

- Gebäude
- Strasse
- Vorplätze
- Grün- / Wiesenflächen
- Strassenentwässerung
- Kandelaber

Strassenprojektsignaturen

- Strassenrand
- Strassenachse
- Fahrbahnmarkierung neu

Planunterlagen sowie allfällige Aufnahmen und Absteckungen des vorliegenden Projekts basieren auf den Koordinaten des LV95 Bezugsrahmens der amtlichen Vermessung.