

Strassen-Nr.	1357	Revidiert	
Strassenzug	Kallnach - Niederried	Projekt-Nr.	23003069
Gemeinde	Kallnach, Ortsteil Niederried	Plan-Nr.	1372
Projekt vom	21. Oktober 2016	Format	297/1470


Signalisations-/ Markierungsplan 1:250

Erneuerung Ortsdurchfahrt  
 mit Pfortner und Fussgängerschutz

Abschnitt Dorfstrasse Mitte

RSW AG  
 Bauingenieure  
 Rosengasse 35  
 3250 Lys  
 Tel. 032 387 79 40  
 Fax 032 387 79 49  
 info@rswag.ch

Plangenehmigung

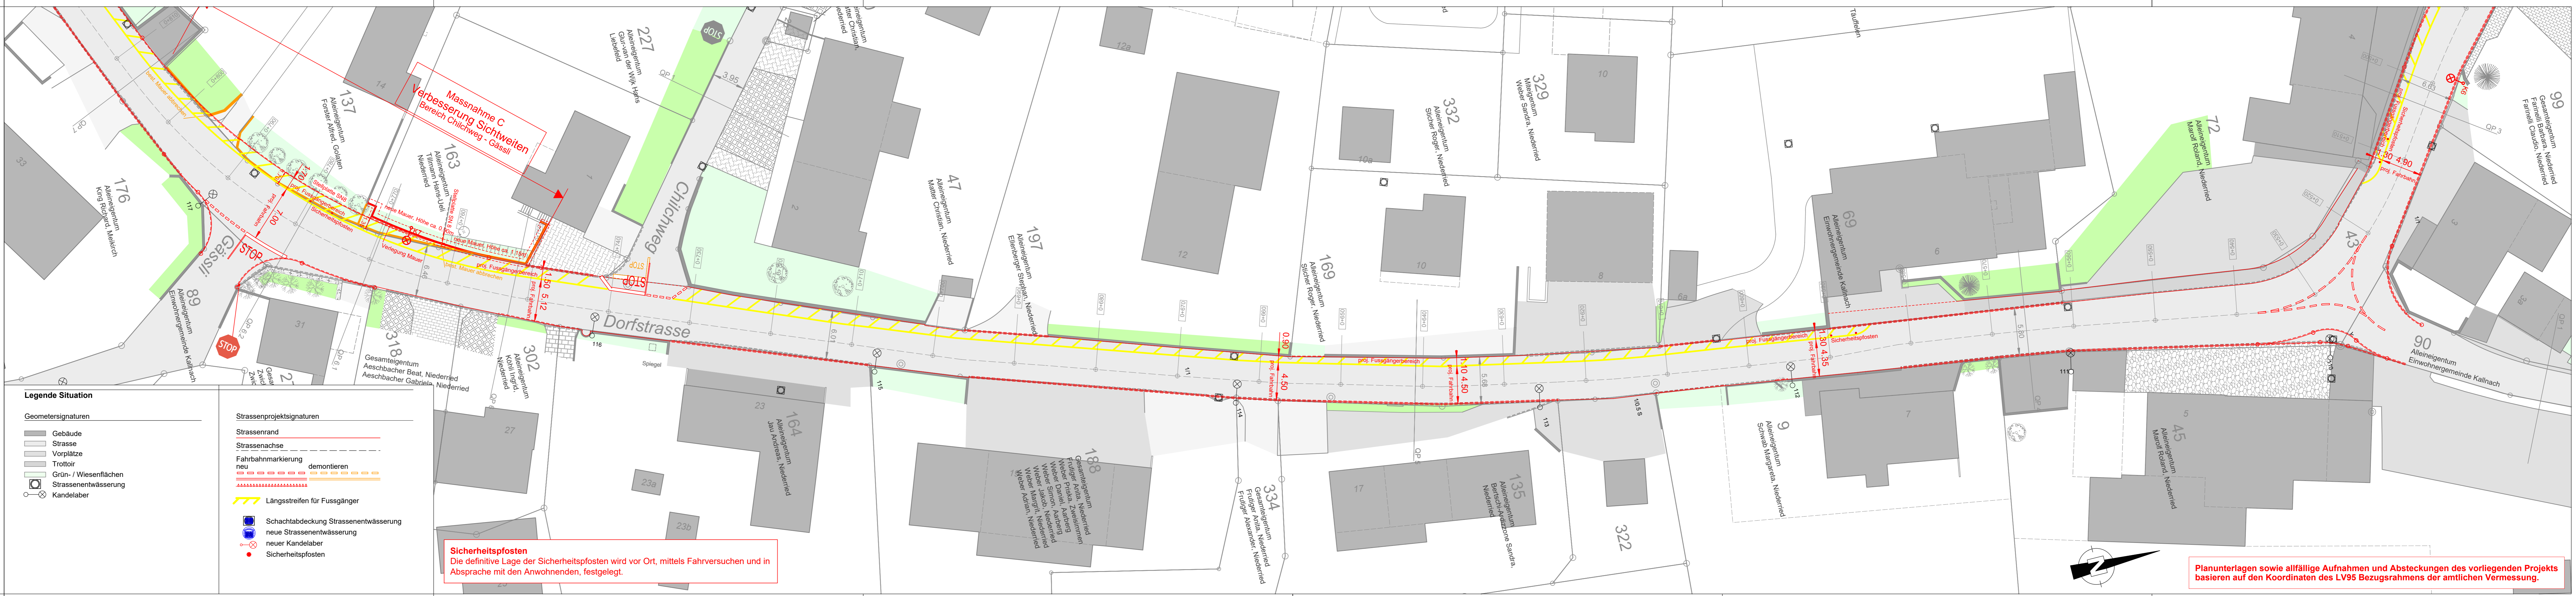

Legende Situation

- Geometersignaturen
- Gebäude
  - Strasse
  - Vorplätze
  - Trottoir
  - Grün- / Wiesenflächen
  - Strassenentwässerung
  - Kandelaber

- Strassenprojektsignaturen
- Strassenrand
- Strassenachse
- Fahrbahnmarkierung
- neu
  - demontieren
  - Längsstreifen für Fussgänger
- Schachtdeckung Strassenentwässerung  
 neue Strassenentwässerung  
 neuer Kandelaber  
 Sicherheitspfosten

**Sicherheitspfosten**  
 Die definitive Lage der Sicherheitspfosten wird vor Ort, mittels Fahrversuchen und in Absprache mit den Anwohnenden, festgelegt.

Planunterlagen sowie allfällige Aufnahmen und Absteckungen des vorliegenden Projekts basieren auf den Koordinaten des LV95 Bezugsrahmens der amtlichen Vermessung.